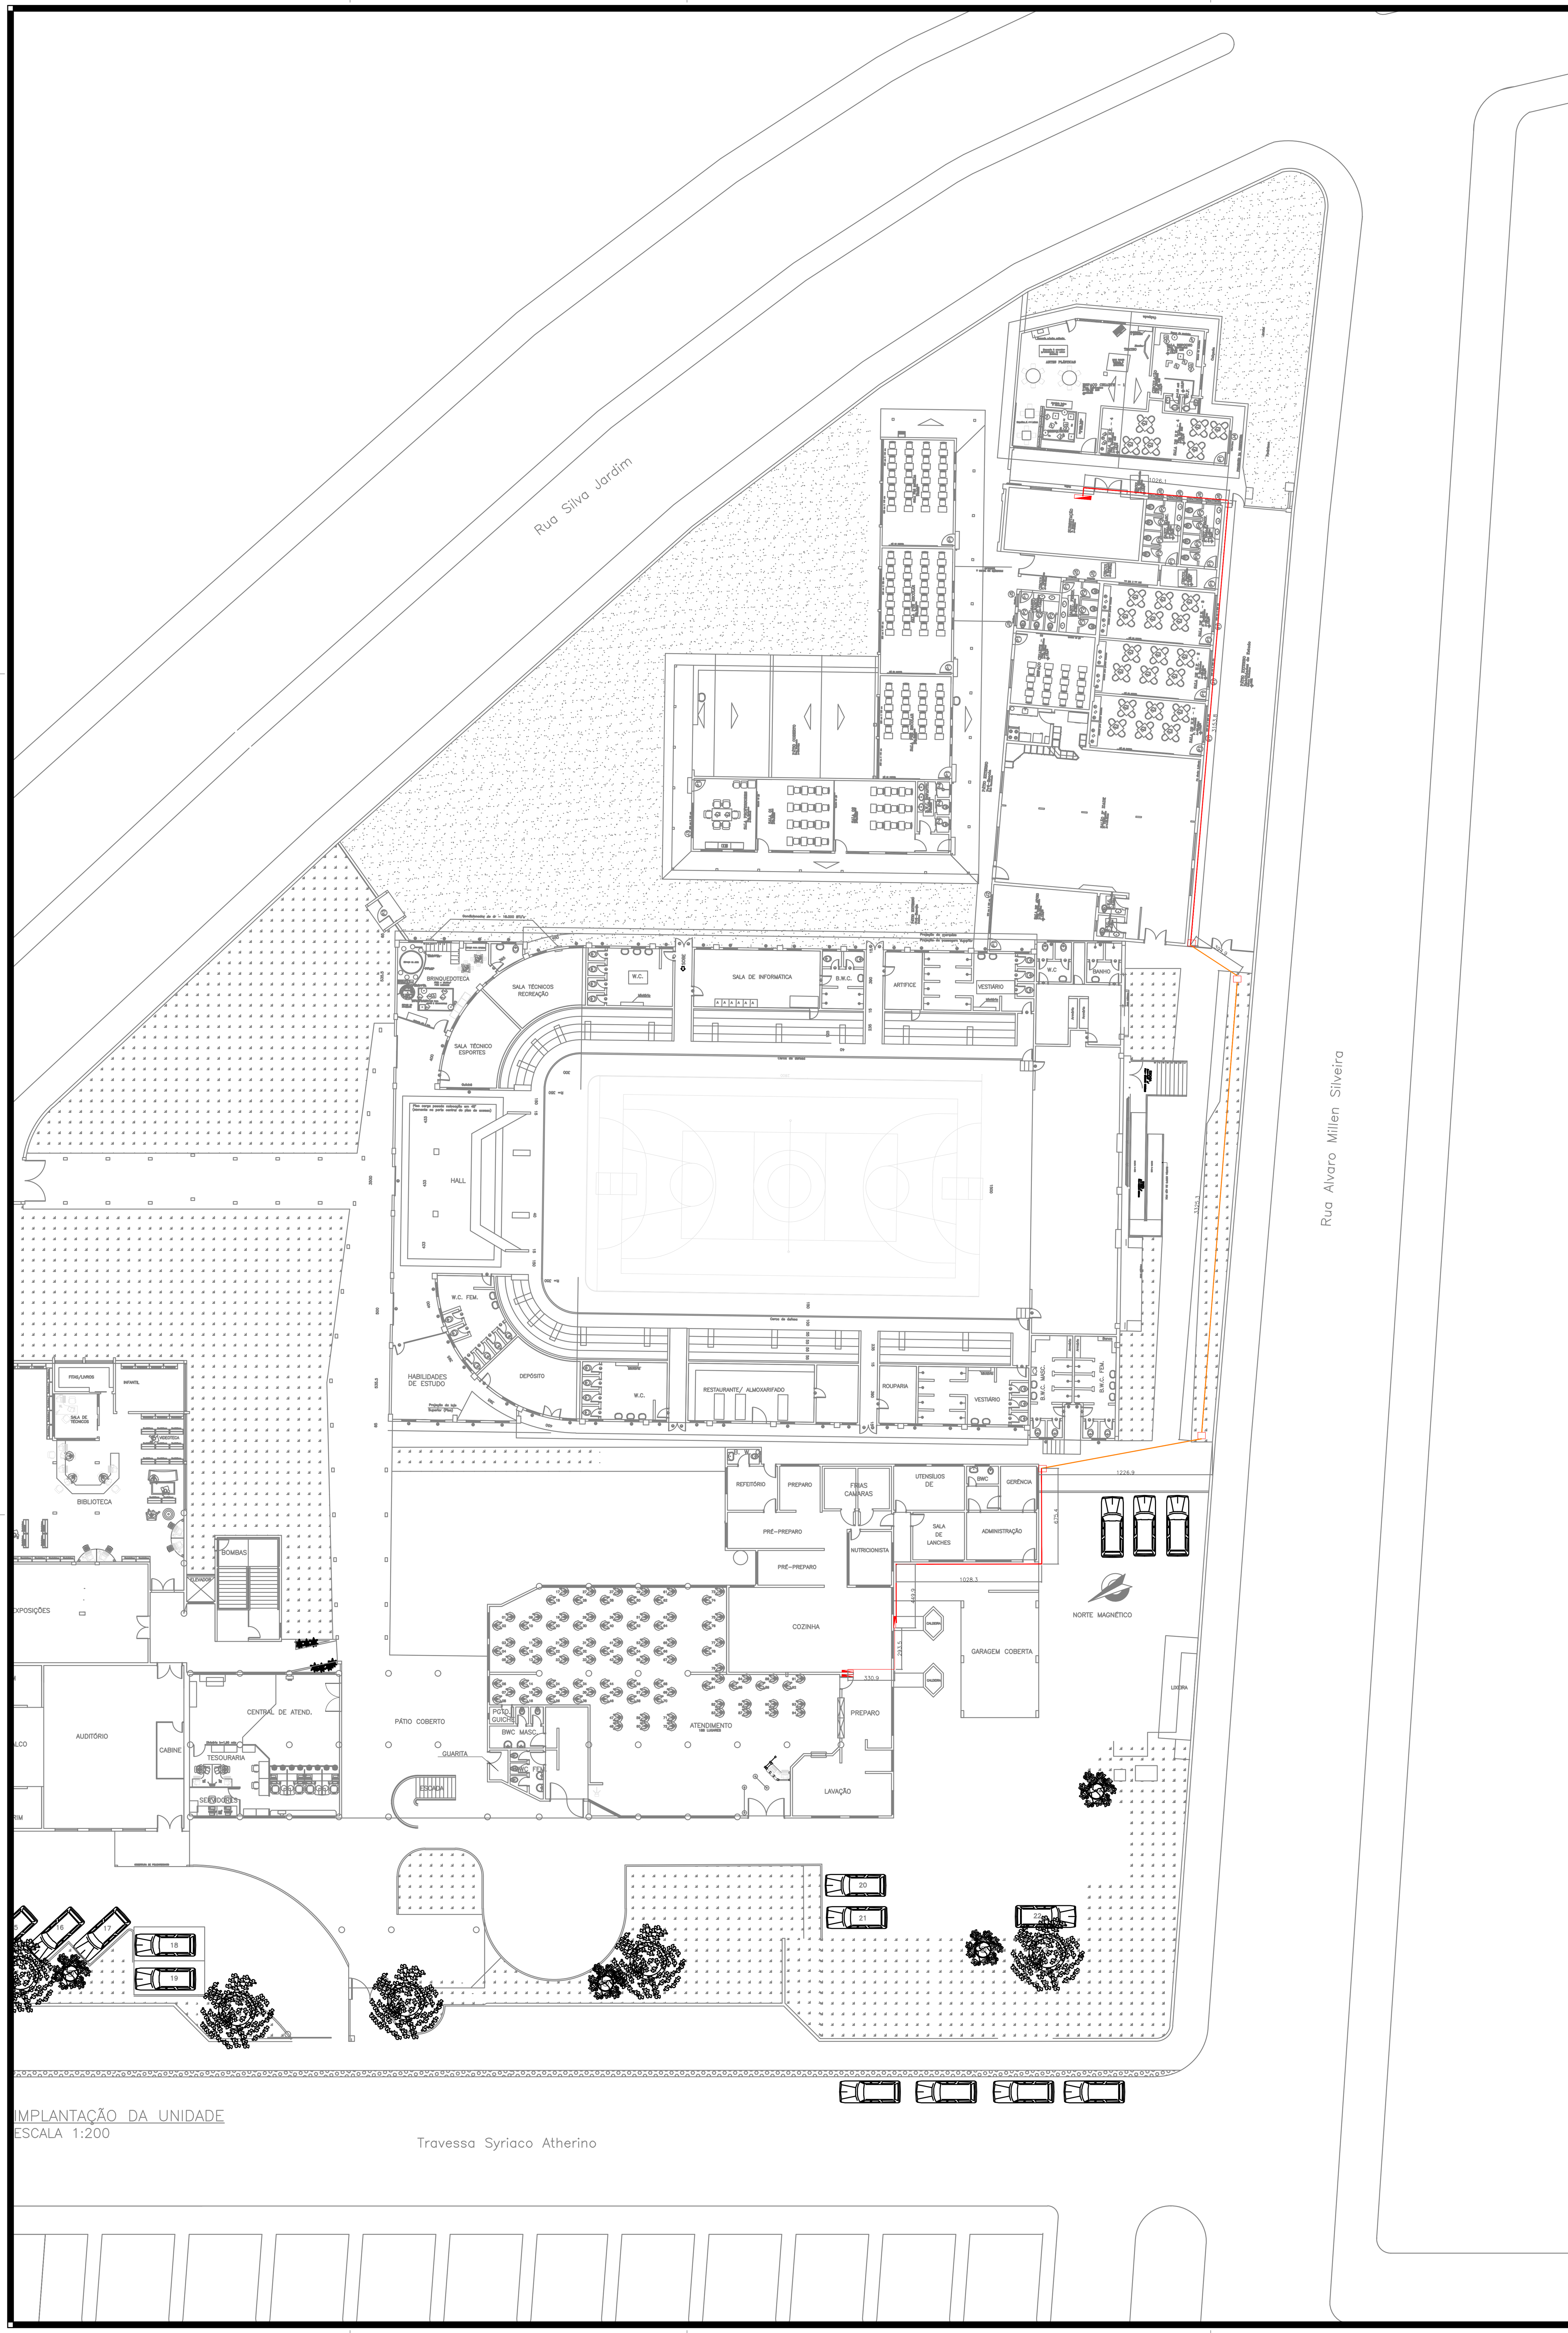


IMPLANTAÇÃO DA UNIDADE
ESCALA 1:200

LEGENDA

QUADROS ELÉTRICOS EXISTENTES

CAIXA DE PASSAGEM COMPLETA COM TAMPA METÁLICA À INSTALAR 60X60 PADRÃO CELESC

TRECHO AÉREO: INSTALAÇÃO DE ELETRODUTO GALVANIZADO
INCLUSO SUPORTES (MÃO FRANCESA) SÉRIE PESADA 4" INCLUSO CONEXÕES

TRECHO ENTERRADO: ELETRODUTOS PEAD 4"

OBS: FORNECIMENTO E INSTALAÇÃO DE CABEAMENTOS: CONFORME ESPECIFICAÇÃO DE PLANILHA.
DEVERÃO SER CONSIDERADOS A ABERTURAS DE VALAS, REMOÇÃO E RECOMPOSIÇÃO DE PAVIMENTAÇÃO
CONSIDERAR FIXAÇÕES/CHUMBADORES EM PAREDES E RECOMPOSIÇÃO DE DANOS EM ALVENARIAS EXISTENTES,
ADEQUAÇÕES DE QUADROS ELÉTRICOS E INSTALAÇÃO DE DISJUNTORES NOVOS, CONFORME INDICADO EM PLANILHA.

CARIMBO

REVISÕES

Nº	DATA	DESCRIÇÃO	ASSINATURA
		"AS BUILT"	

SERVICO SOCIAL DO COMÉRCIO
DEPARTAMENTO REGIONAL
SANTA CATARINA
Rua Felipe Schmidt, 785 – Centro – Florianópolis
CEP 88.010.002 – Fone/Fax: (48) 3251-4800
sesc-sc@sesc-sc.com.br

Projeto
CROQUI SERVIÇOS

Local: CENTRO DE ATIVIDADES SESC FLORIANÓPOLIS
End.: Trav. Syriaco Atherino, 100 – Prainha Florianópolis/Santa Catarina – 88020-180 Tel: (0xx48) 32292200

Obra: IMPLANTAÇÃO

Conteudo: PLANTA BAIXA

Proprietário: SERVIÇO SOCIAL DO COMÉRCIO

Resp. técnico

Carimbo e Assinatura

Carimbo e Assinatura

Autor do Projeto
Eng. Rodrigo Bim
CREA/SC 095.987-8 – SESC/DR-SC/DAS/GIN
Assinatura

Prancha nº
01

Co-Autor do Projeto

01
Total

Arquivo	Desenho	Escala	Data
IMPLANTAÇÃO ELÉTRICA CAF.DWG	Rodrigo	Indicada	Março/2023

DATA DE PLOTAGEM: 05/junho/2014 ************************ PENA DE PLOTAGEM: Fazso_Color.ctb

TAMANHO DA PRANCHA:(840mm x 594mm)