


PLANTA BAIXA

NÍVEL 100


ESCALA - 1:20

VISTA 01

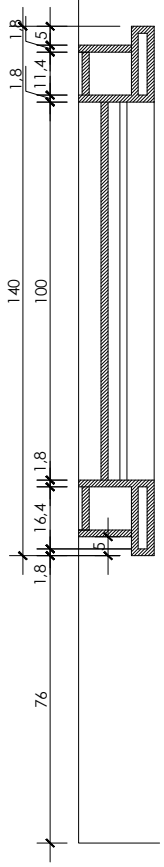

CORTA AA

ESCALA - 1:20

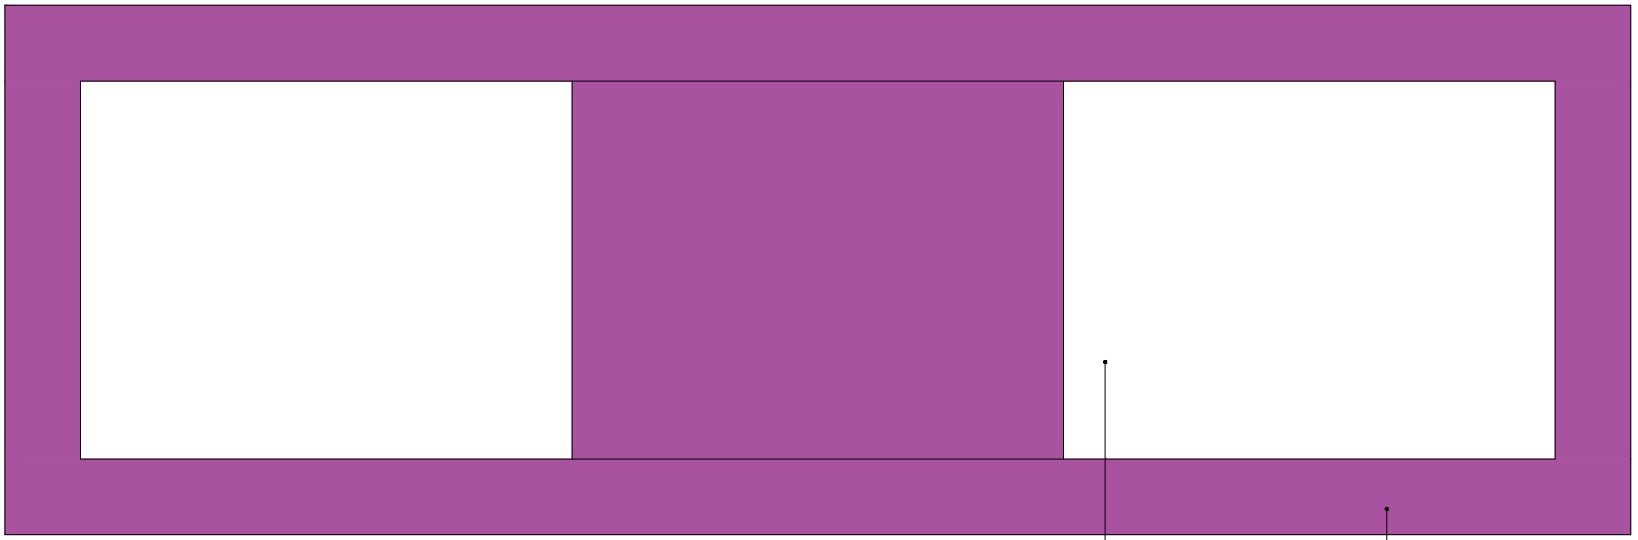

VISTA 01

ESCALA - 1:20

SERVICO SOCIAL DO COMÉRCIO

DEPARTAMENTO REGIONAL

GERÊNCIA DE ENGENHARIA E ARQUITETURA – GEA

Rua Felipe Schmidt, 785–Centro–Florianópolis–CEP 88010–002

Projeto: MÓDULO QUADRO M03

PLANTA BAIXA – CORTE

VISTA – PERSPECTIVA

*Todas as medidas devem ser conferidas "in loco" antes da execução dos projetos.

*Qualquer alteração do projeto só poderá ser feita com autorização da Gerência de Engenharia e Arquitetura do SESC.

Escala: 1/20

Data: JAN/2023

Prancha: 01/01