
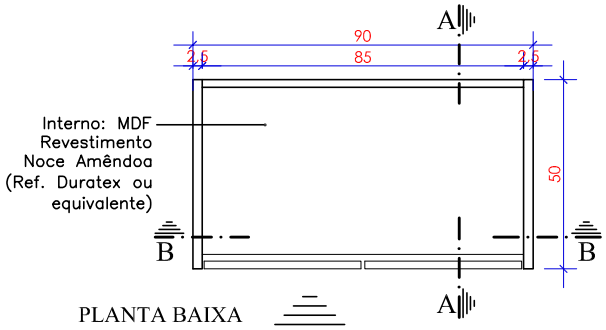


PLANTA BAIXA

NÍVEL 60

ESCALA - 1:20

VISTA 01

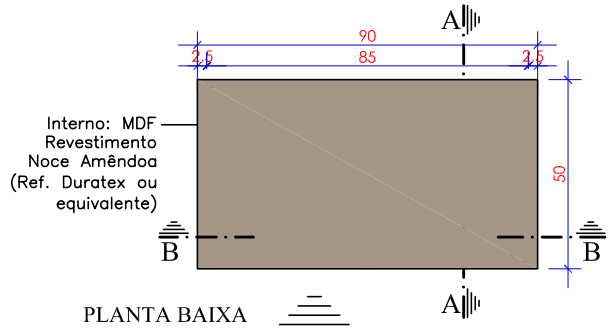


PLANTA BAIXA

NÍVEL 200


ESCALA - 1:20

VISTA 01

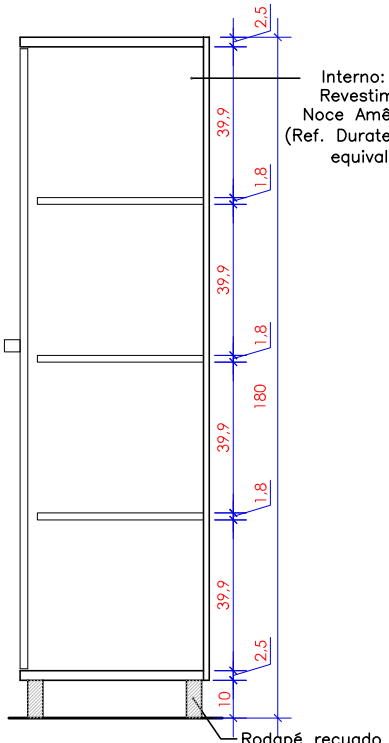


CORTE AA

ESCALA - 1:20

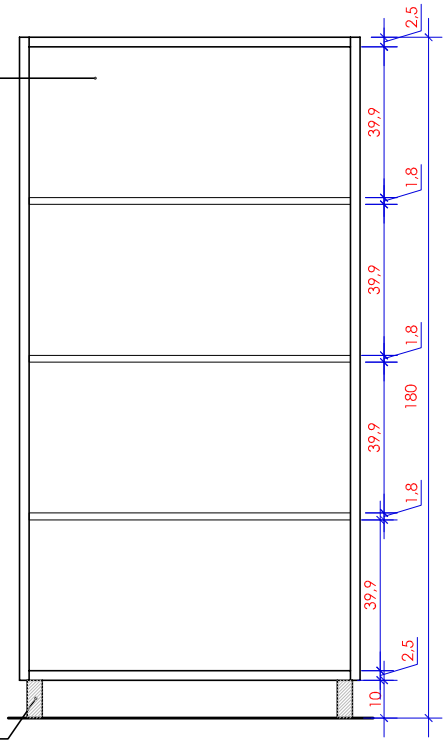

CORTE BB

ESCALA - 1:20

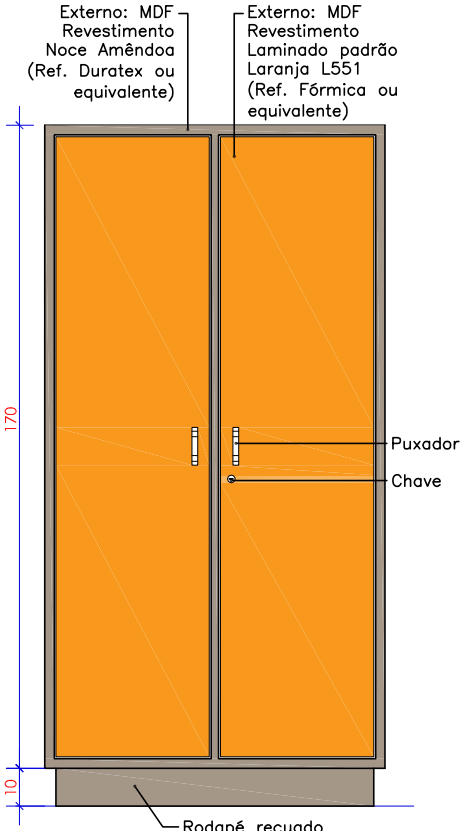

VISTA 1

ESCALA - 1:20



PERSPECTIVA

SEM ESCALA

SERVIÇO SOCIAL DO COMÉRCIO
DEPARTAMENTO REGIONAL
GERÊNCIA DE ENGENHARIA E ARQUITETURA – GEA
Rua Felipe Schmidt, 785–Centro–Florianópolis–CEP 88010–002

Projeto: ARMÁRIO ALTO COM PORTAS– ME 20

PLANTAS BAIXAS – CORTES VISTAS E PERSPECTIVA

*Todas as medidas devem ser conferidas "in loco" antes da execução dos projetos.
*Qualquer alteração do projeto só poderá ser feita com autorização da Gerência de Engenharia e Arquitetura do SESC.

Escala: 1/20

Data: OUT/2017

Prancha: 01/01