
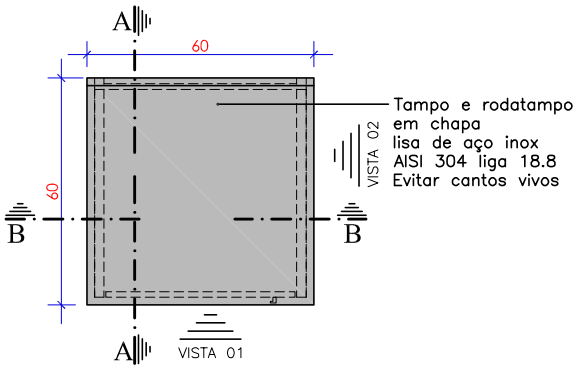


PLANTA BAIXA

NÍVEL 150


ESCALA - 1:20

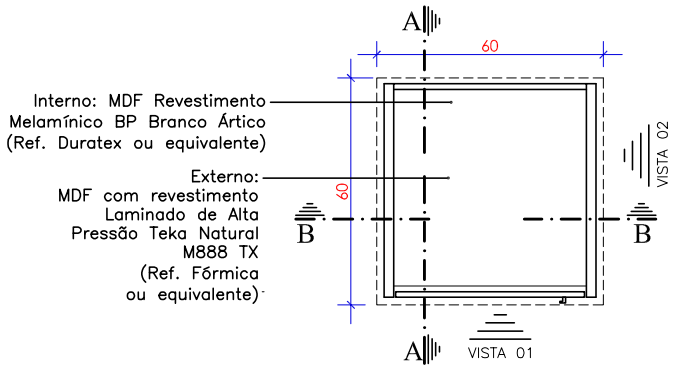

PLANTA BAIXA


NÍVEL 150

ESCALA - 1:20

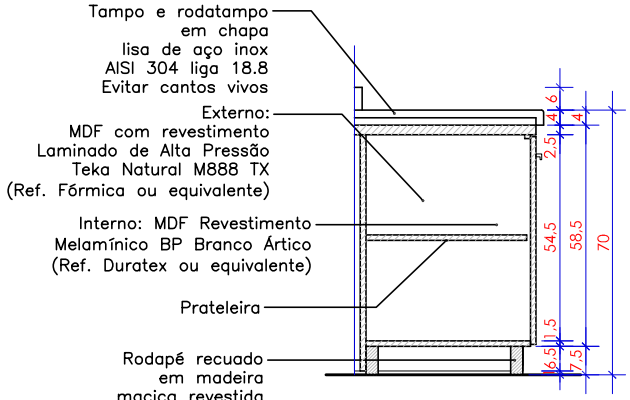


CORTE AA

ESCALA - 1:20

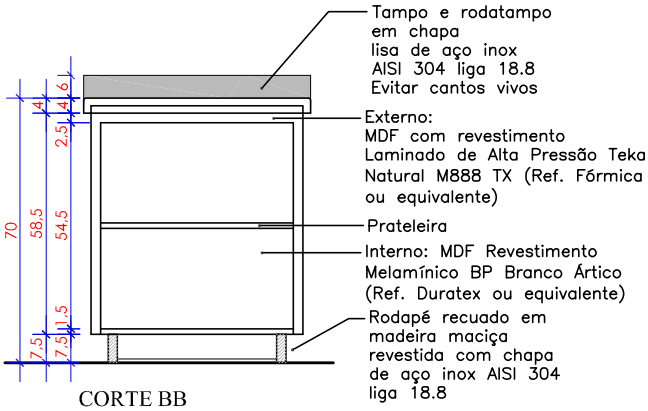


CORTE BB

ESCALA - 1:20

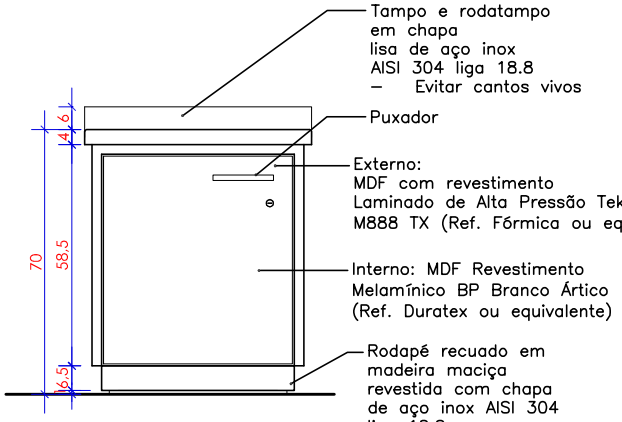

VISTA 01

ESCALA - 1:20

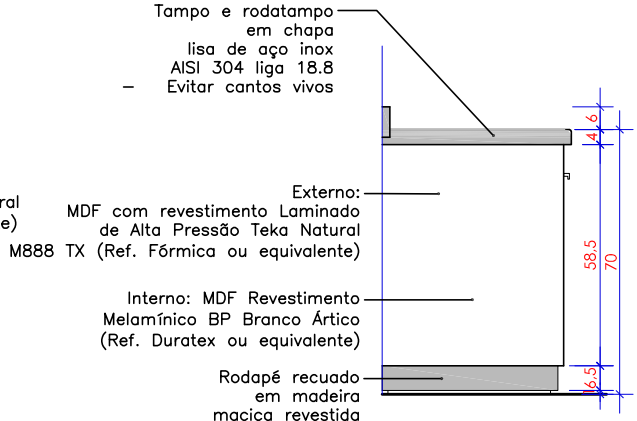

VISTA 02

ESCALA - 1:20



PERSPECTIVA

SEM ESCALA

SERVIÇO SOCIAL DO COMÉRCIO
DEPARTAMENTO REGIONAL
SETOR DE PROJETOS E OBRAS – SPO
Rua Felipe Schmidt, 785–Centro–Florianópolis–CEP 88010–002

Projeto: MÓDULO BANCADA BAIXA REFEITÓRIO – ME 26
PLANTAS BAIXAS – CORTES
VISTAS – PERSPECTIVAS

*Todas as medidas devem ser conferidas "in loco" antes da execução dos projetos.
*Qualquer alteração do projeto só poderá ser feita com autorização do Setor de Projetos e Obras do SESC.

Desenho: Arq. Maiaura
Escala: 1/20
Data: NOV/2017
Prancha: 01/01