
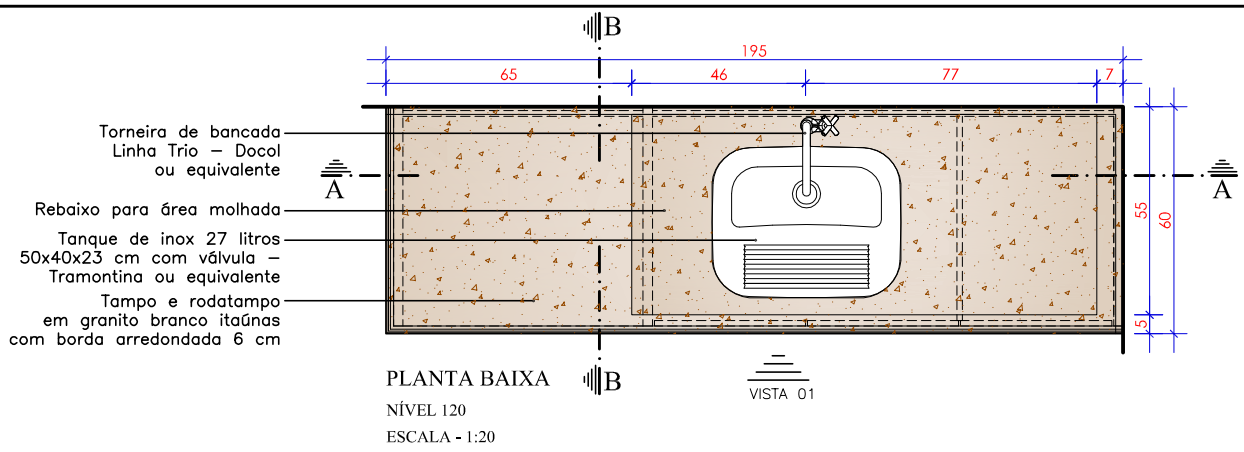


PLANTA BAIXA

NÍVEL 120


ESCALA - 1:20

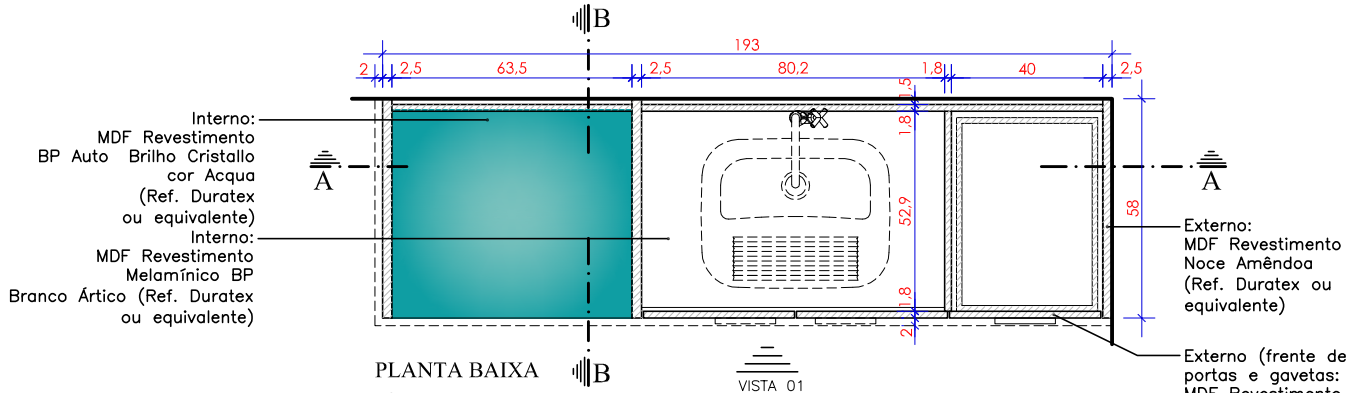

PLANTA BAIXA


NÍVEL 60

ESCALA - 1:20

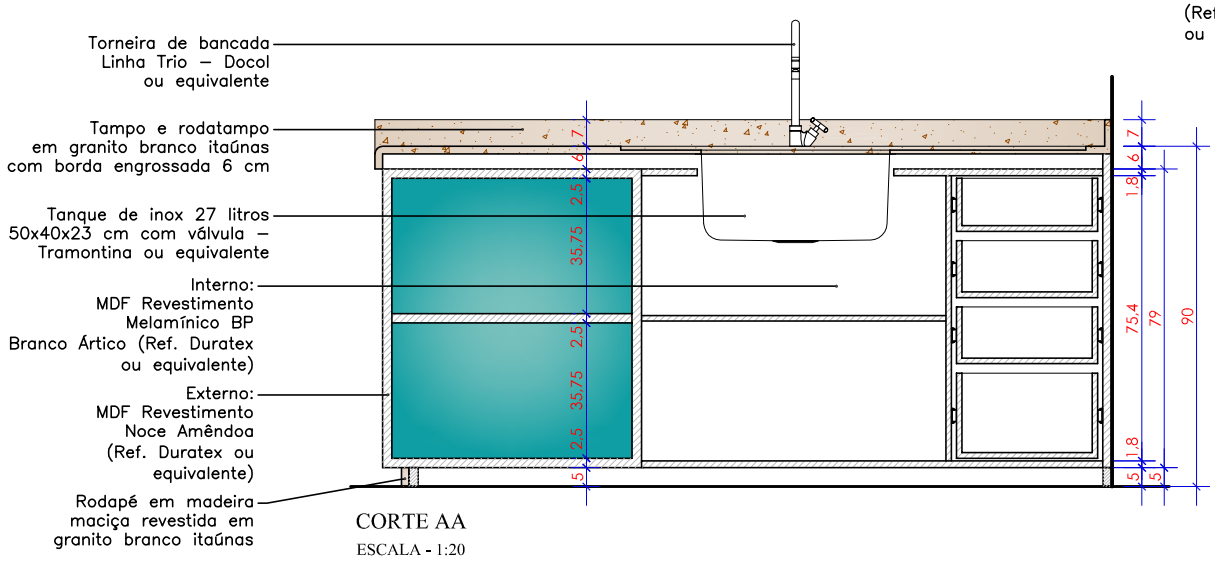

CORTE AA

ESCALA - 1:20

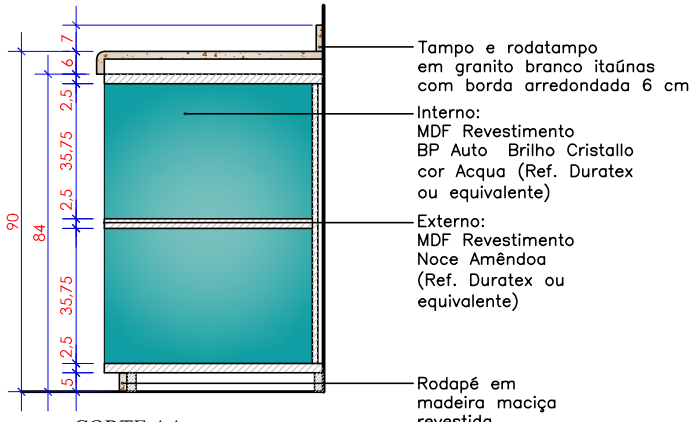

CORTE AA

ESCALA - 1:20