


PLANTA BAIXA


NÍVEL 100

ESCALA - 1:20

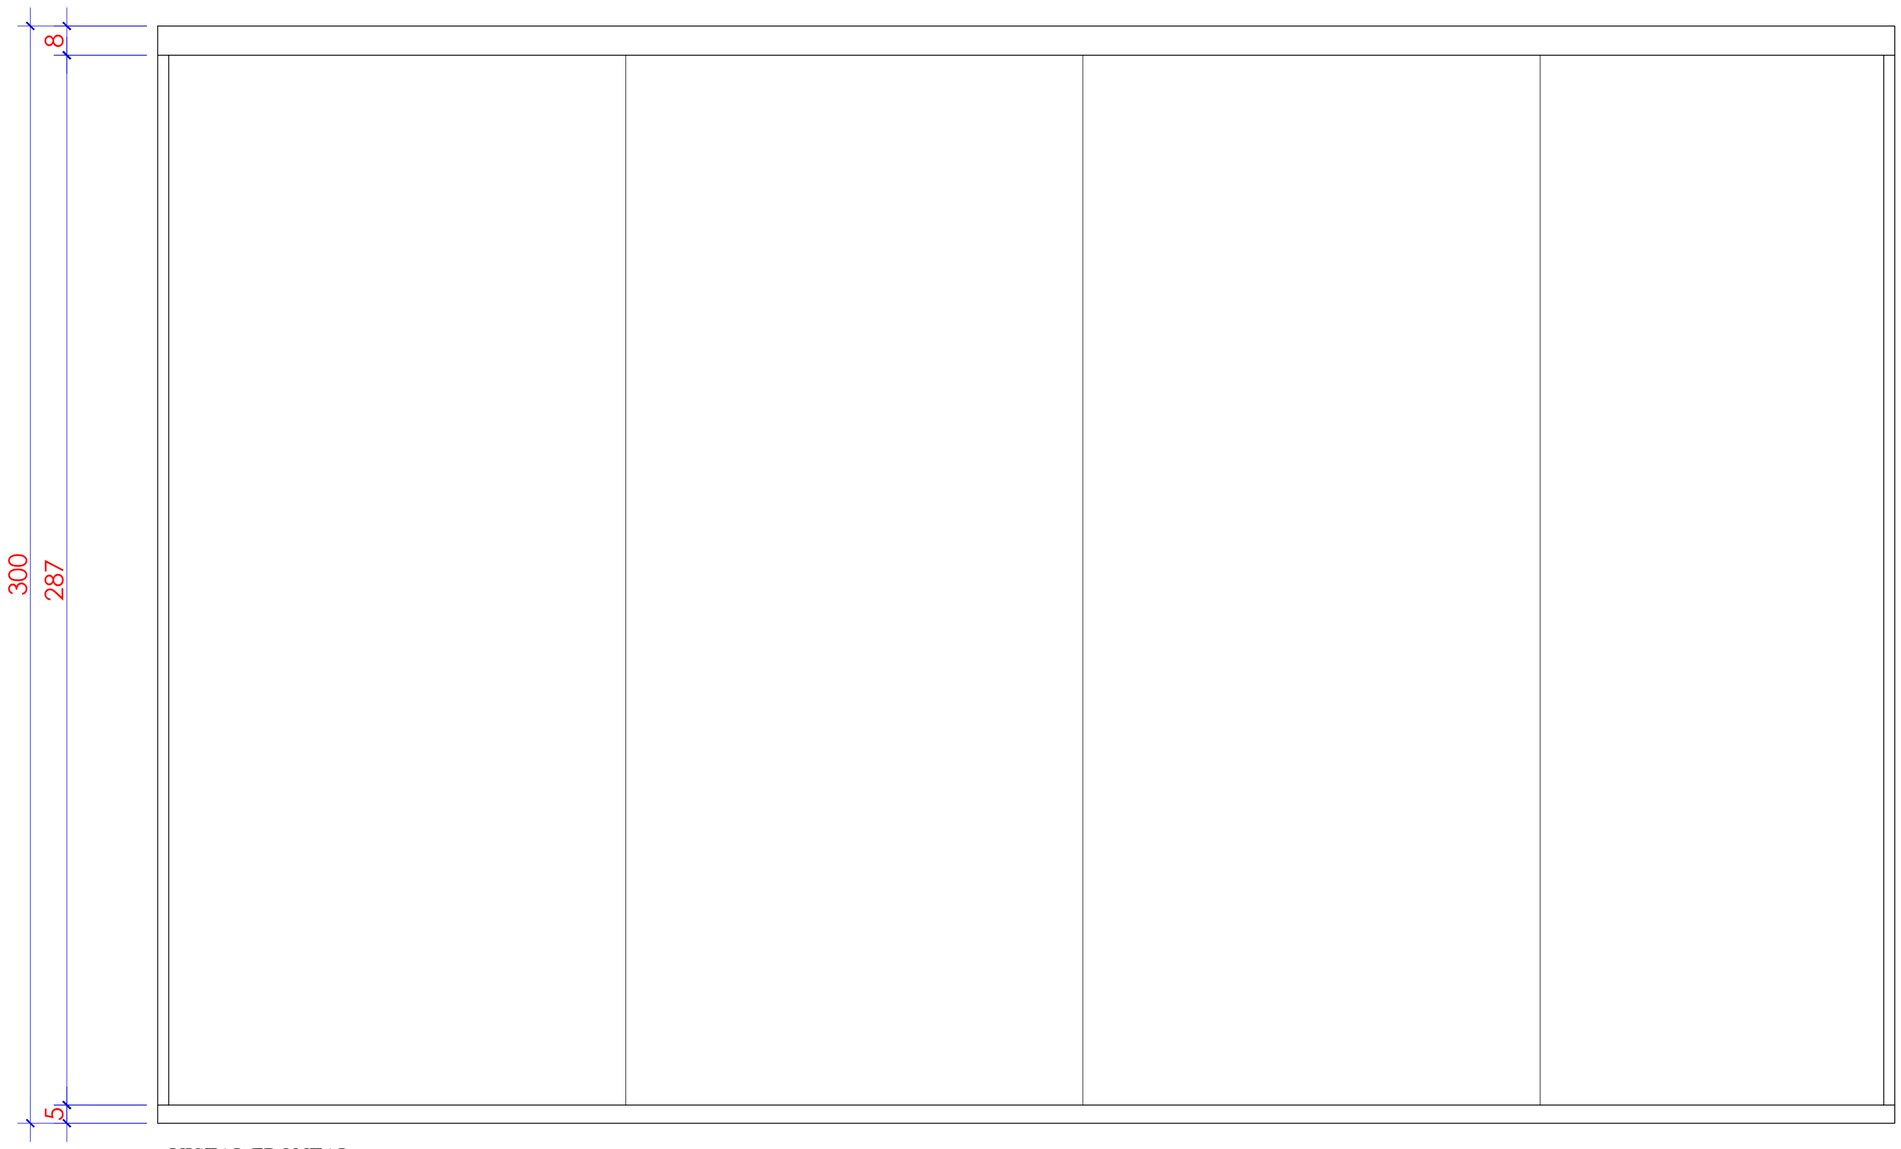

VISTAL FRONTAL

ESCALA - 1:20

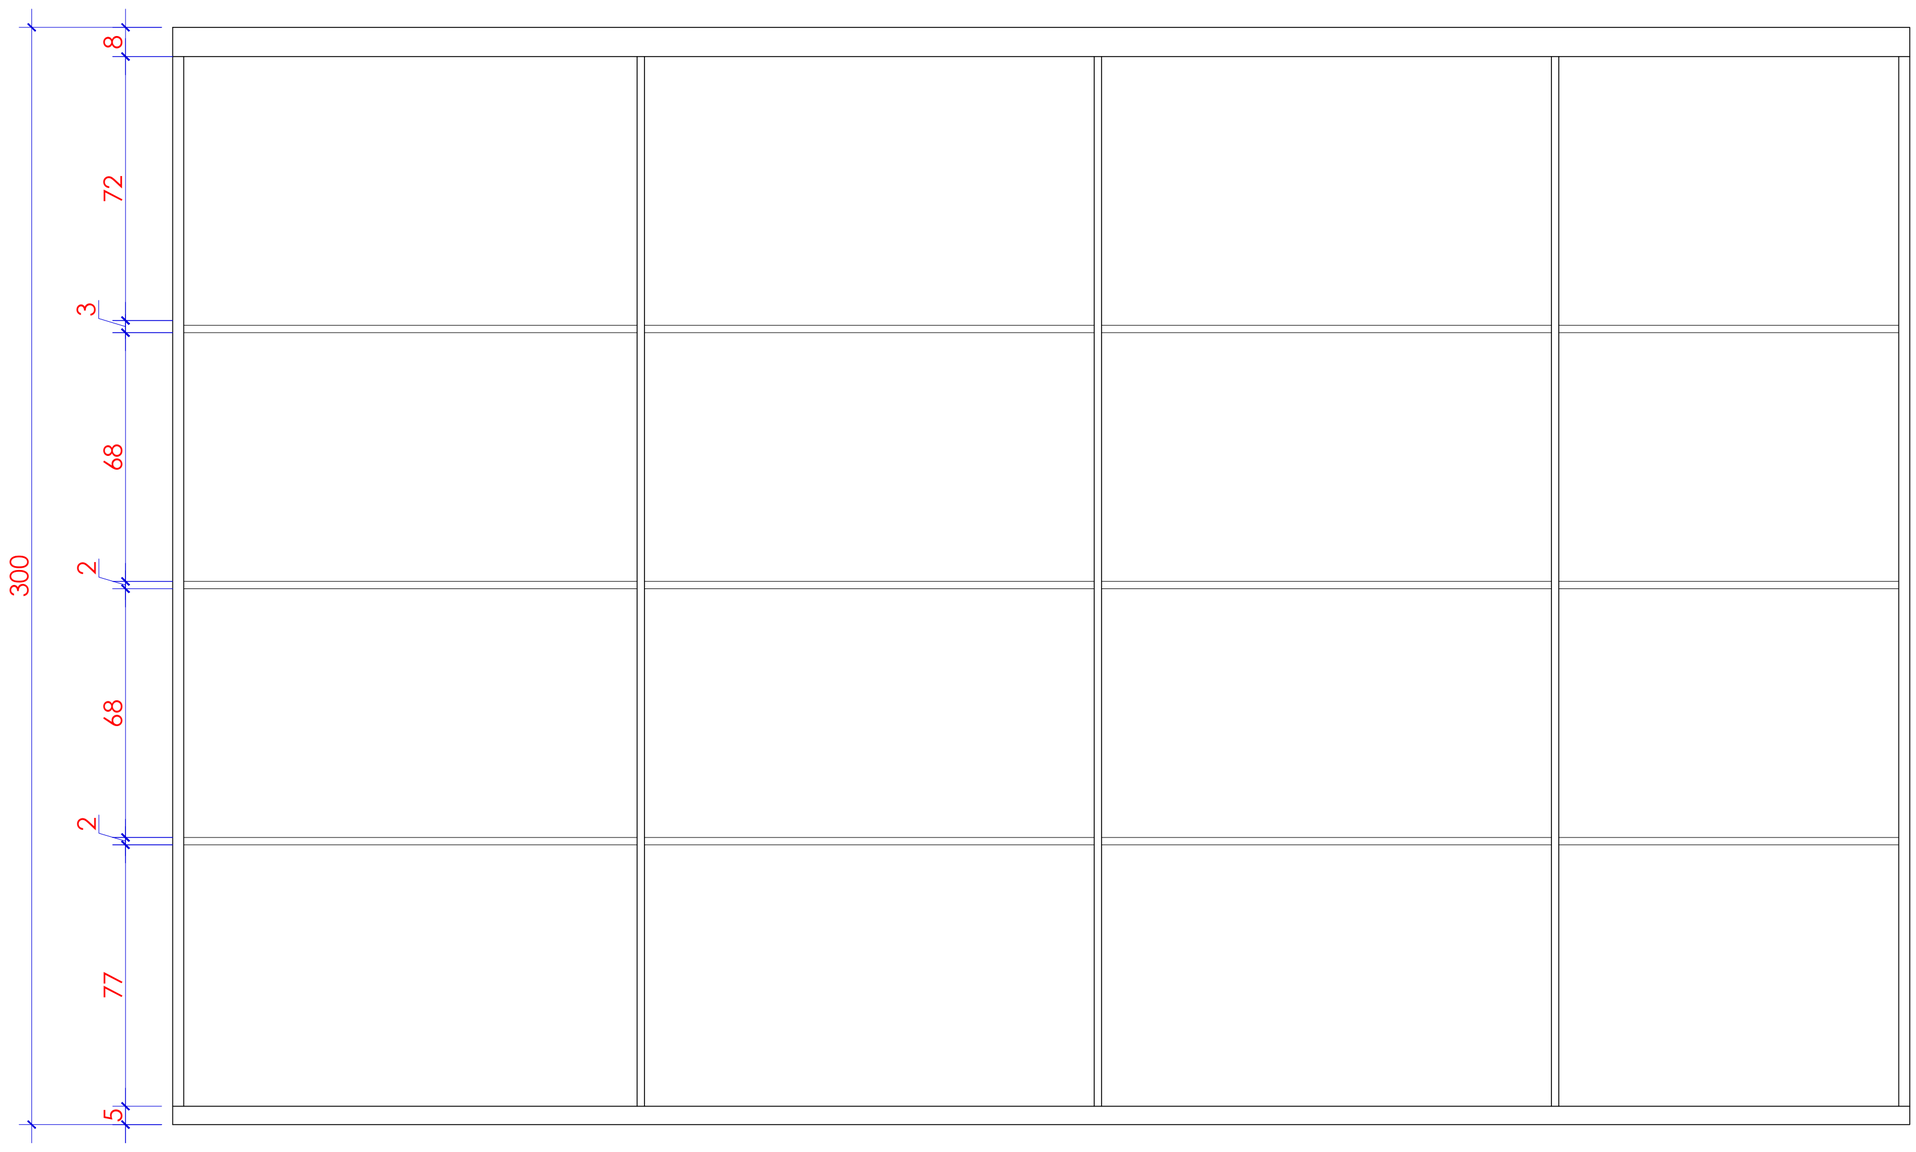

VISTA INTERNAL

ESCALA - 1:20

SERVICO SOCIAL DO COMÉRCIO

DEPARTAMENTO REGIONAL

GERÊNCIA DE ENGENHARIA E ARQUITETURA – GEA

Rua Felipe Schmidt, 785–Centro–Florianópolis–CEP 88010–002

Projeto: MODULO ARMARIO GRUPOS

PLANTA BAIXA – CORTE

VISTA – PERSPECTIVA

*Todas as medidas devem ser conferidas "in loco" antes da execução dos projetos.
*Qualquer alteração do projeto só poderá ser feita com autorização da Gerência de Engenharia e Arquitetura do SESC.

Escala: 1/20

Data: ABR/2018

Prancha: 01/01