


PLANTA BAIXA

NÍVEL 120

ESCALA - 1:20

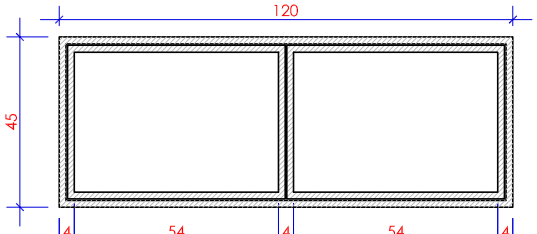


PLANTA BAIXA

NÍVEL 60

ESCALA - 1:20

VISTA 01

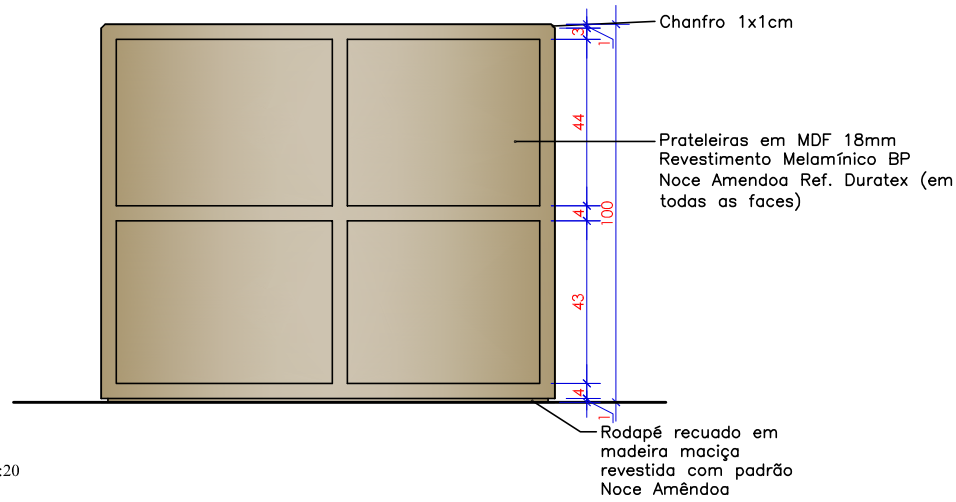

VISTA A

ESCALA - 1:20



PERSPECTIVA

SEM ESCALA

SERVIÇO SOCIAL DO COMÉRCIO
DEPARTAMENTO REGIONAL
SETOR DE PROJETOS E OBRAS – SPO
Rua Felipe Schmidt, 785–Centro–Florianópolis–CEP 88010–002

Projeto: MÓDULO NICHOS BAIXOS ME 08

PLANTAS BAIXAS – CORTES – PERSPECTIVAS

*Todas as medidas devem ser conferidas "in loco" antes da execução dos projetos.
*Qualquer alteração do projeto só poderá ser feita com autorização do Setor de Projetos e Obras do SESC.

Escala: 1/20

Data: FEV/2018

Prancha: 01/01