
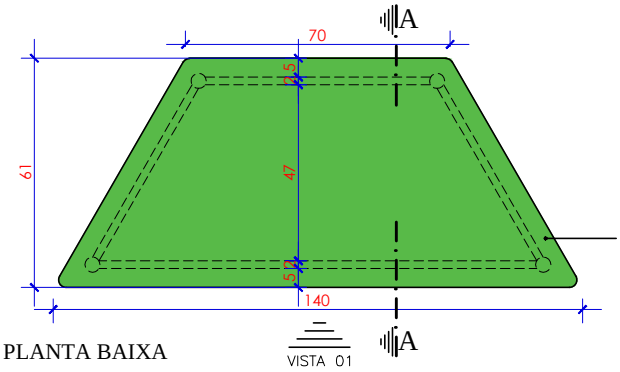


TAMPO: MDF Revestimento em laminado Verde Oásis L 011 (Ref. Fórmica ou equivalente) bordas arredondadas acabamento em perfil de pvc

PLANTA BAIXA

NÍVEL 150

ESCALA - 1:20

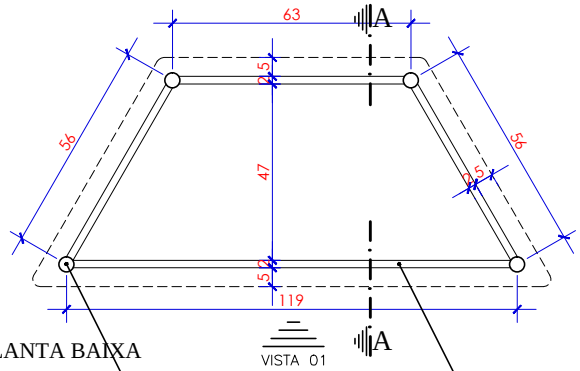


PLANTA BAIXA

NÍVEL 55

ESCALA - 1:20

estrutura em tubo ø2" chapa 18 (1,2mm). Todas as parets metálicas unidas por solda MIG. pintura eletrostática cor grafite

estrutura em tubo 3x5cm chapa 18 (1,2mm). Todas as parets metálicas unidas por solda MIG. pintura eletrostática cor grafite

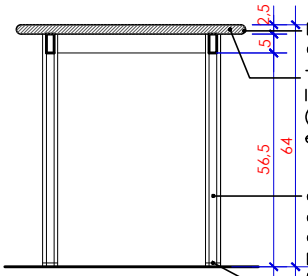

bordas arredondadas acabamento em perfil de pvc


TAMPO: MDF Revestimento em laminado Verde Oásis L 011 (Ref. Fórmica ou equivalente)

estrutura em tubo ø2" chapa 18 (1,2mm). Todas as parets metálicas unidas por solda MIG. pintura eletrostática cor grafite

acabamento com plástico resistente nos pés

CORTE AA

ESCALA - 1:20

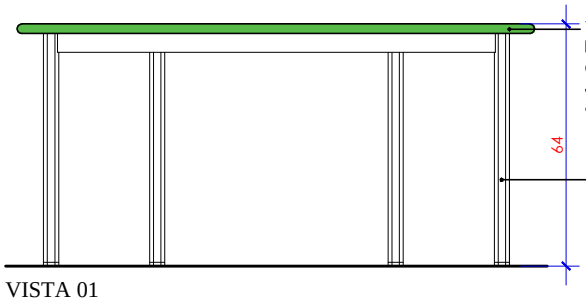

TAMPO: MDF Revestimento em laminado Verde Oásis L 011 (Ref. Fórmica ou equivalente) bordas arredondadas acabamento em perfil de pvc

estrutura em tubo ø2" chapa 18 (1,2mm). Todas as parets metálicas unidas por solda MIG. pintura eletrostática cor grafite

VISTA 01

ESCALA - 1:20



PERSPECTIVA

SEM ESCALA

SERVIÇO SOCIAL DO COMÉRCIO
DEPARTAMENTO REGIONAL
SETOR DE PROJETOS E OBRAS – SPO
Rua Felipe Schmidt, 785–Centro–Florianópolis–CEP 88010–002

Projeto:
MÓDULO MESA EF SING 02 – ME 11 C
PLANTAS BAIXAS – CORTES
VISTAS – PERSPECTIVAS

*Todas as medidas devem ser conferidas "in loco" antes da execução dos projetos.
*Qualquer alteração do projeto só poderá ser feita com autorização do Setor de Projetos e Obras do SESC.

Escala: 1/20

Data: ABR/2018

Prancha: 01/01