


PLANTA BAIXA

NÍVEL 90


ESCALA - 1:20

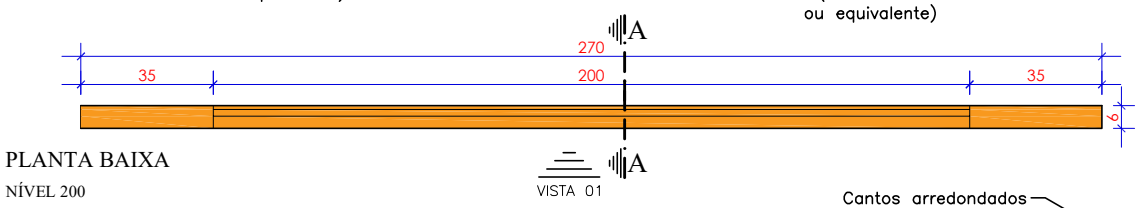

PLANTA BAIXA

NÍVEL 200

ESCALA - 1:20

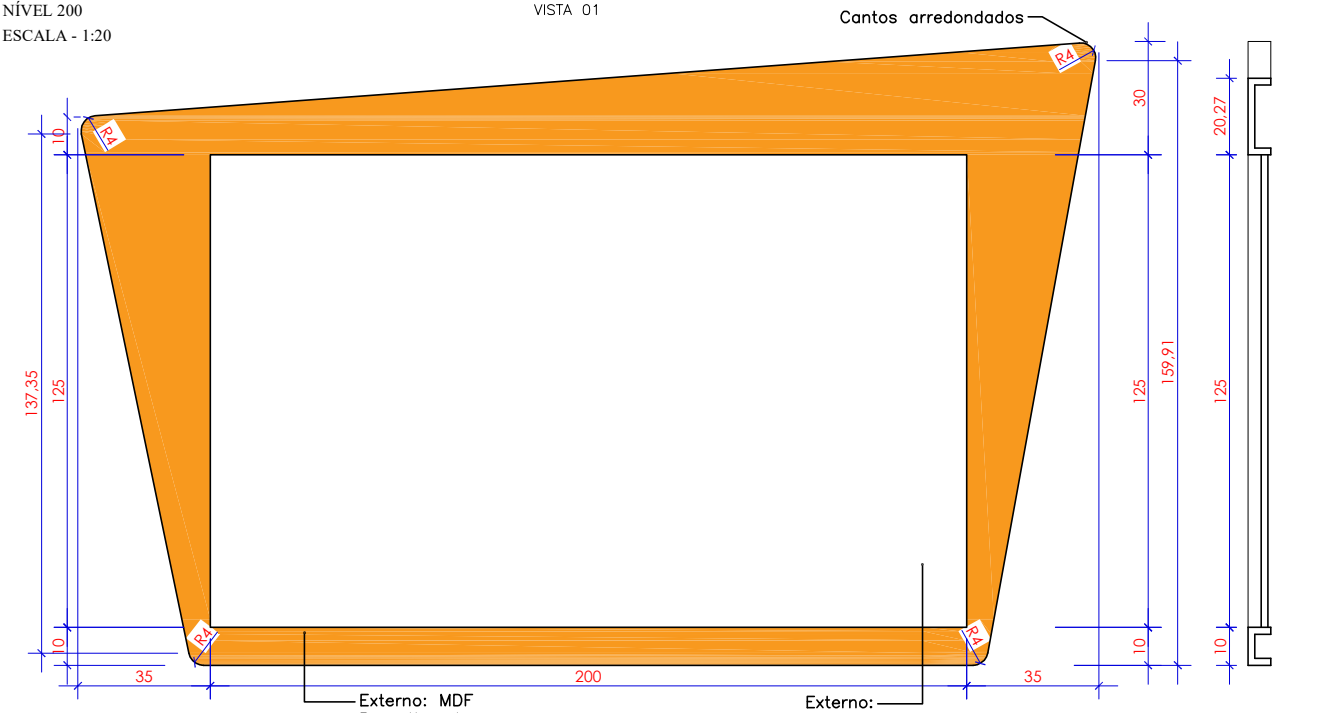


VISTA 01

ESCALA - 1:20

CORTA AA

ESCALA - 1:20

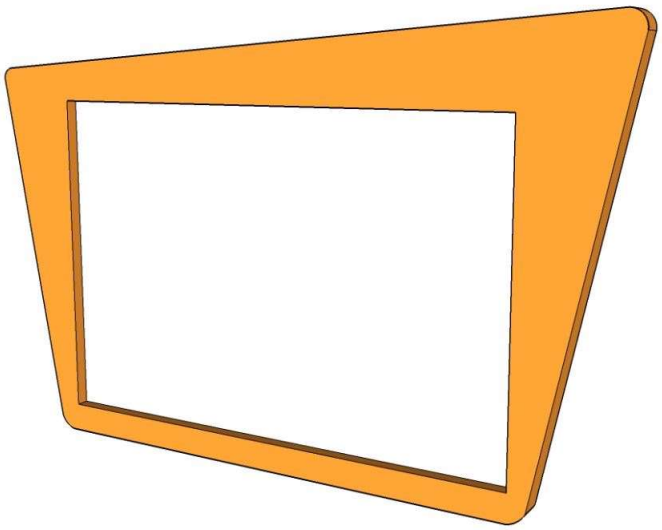

PERSPECTIVA

SEM ESCALA

SERVICO SOCIAL DO COMÉRCIO

DEPARTAMENTO REGIONAL

GERÊNCIA DE ENGENHARIA E ARQUITETURA – GEA

Rua Felipe Schmidt, 785–Centro–Florianópolis–CEP 88010–002

Projeto: QUADRO ME 37

PLANTAS BAIXAS – CORTES

VISTA – PERSPECTIVAS

*Todas as medidas devem ser conferidas "in loco" antes da execução dos projetos.

*Qualquer alteração do projeto só poderá ser feita com autorização da Gerência de Engenharia e Arquitetura do SESC.

Escala: 1/20

Data: NOV/2018

Prancha: 01/01