
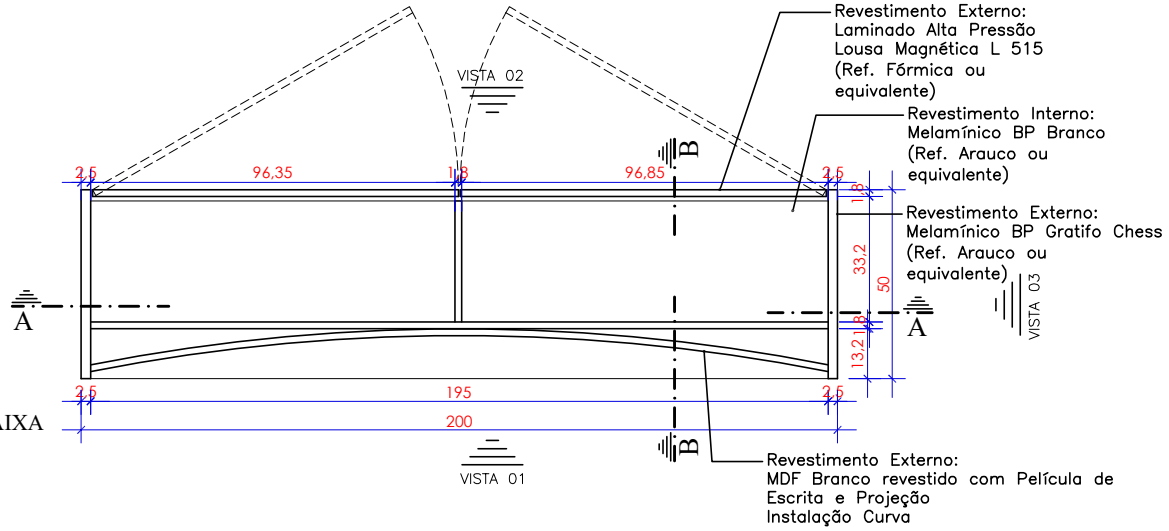


PLANTA BAIXA

NÍVEL 100


ESCALA - 1:20

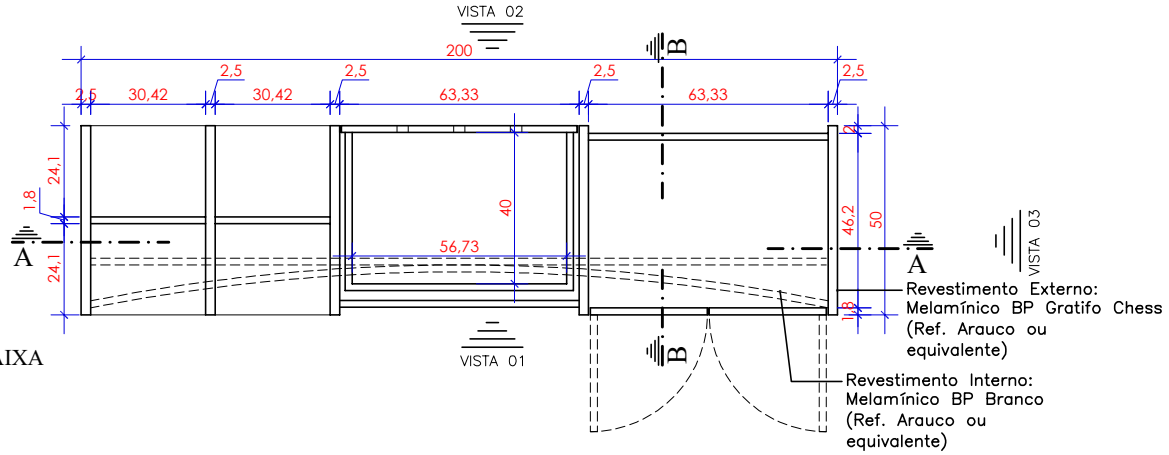

PLANTA BAIXA

NÍVEL 70


ESCALA - 1:20

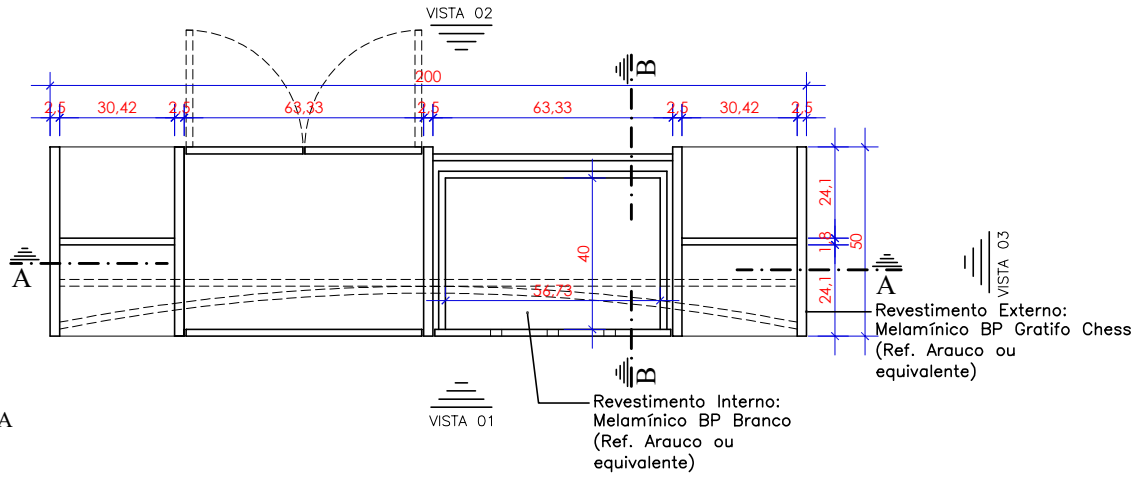

PLANTA BAIXA

NÍVEL 20

ESCALA - 1:20

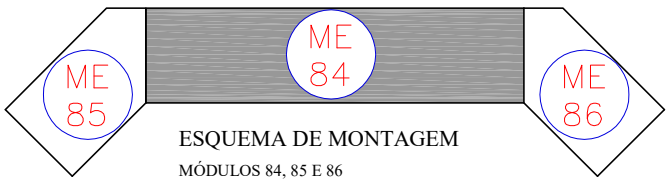

ESQUEMA DE MONTAGEM

MÓDULOS 84, 85 E 86

SERVIÇO SOCIAL DO COMÉRCIO

DEPARTAMENTO REGIONAL

SETOR DE PROJETOS E OBRAS – SPO

Rua Felipe Schmidt, 785–Centro–Florianópolis–CEP 88010–002

Projeto: MÓDULO ARMÁRIO PHE– ME 84

PLANTAS BAIXAS – CORTES

*Todas as medidas devem ser conferidas "in loco" antes da execução dos projetos.
*Qualquer alteração do projeto só poderá ser feita com autorização do Setor de Projetos e Obras do SESC.

Escala: 1/20

Data: ABR/2018

Prancha: 01/03