
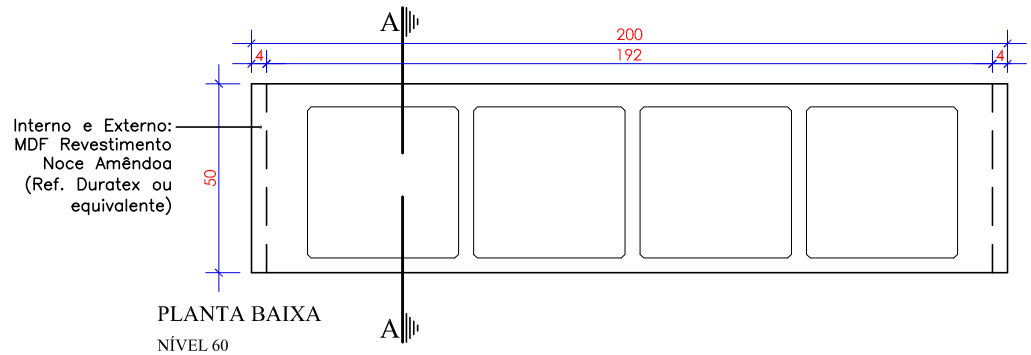


PLANTA BAIXA


NÍVEL 60

ESCALA - 1:20

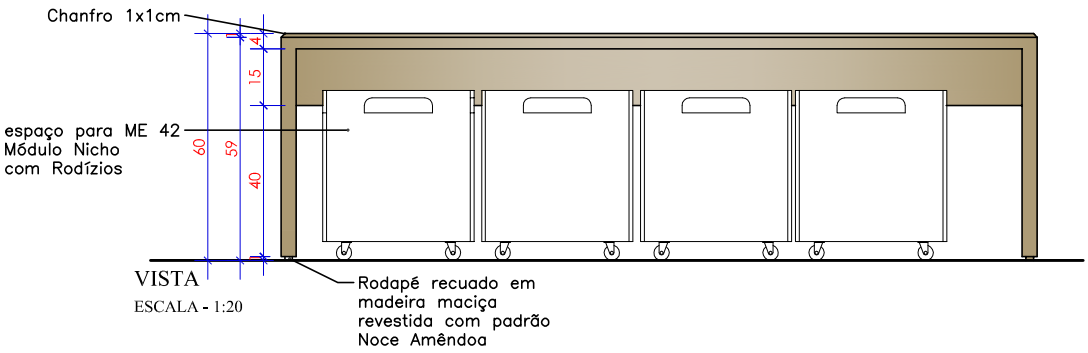


VISTA

ESCALA - 1:20

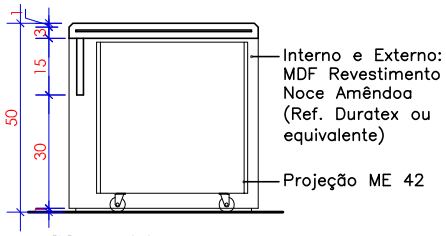

CORTE AA

ESCALA - 1:20

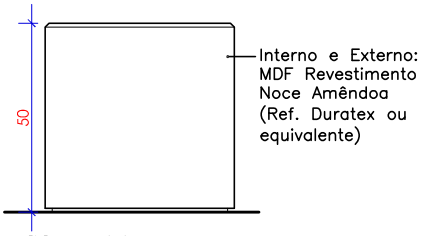

CORTE AA

ESCALA - 1:20




PERSPECTIVA

SEM ESCALA



PERSPECTIVA

SEM ESCALA

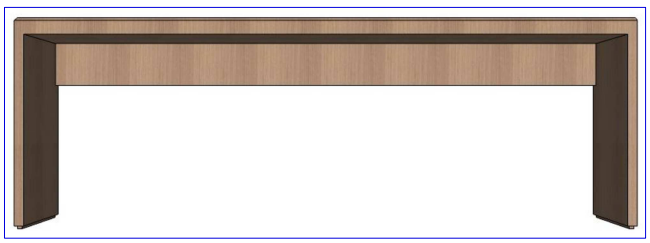

PERSPECTIVA

SERVIÇO SOCIAL DO COMÉRCIO DEPARTAMENTO REGIONAL SETOR DE PROJETOS E OBRAS – SPO Rua Felipe Schmidt, 785–Centro–Florianópolis–CEP 88010–002	*Projeto:* MÓDULO BANCADA BAIXA PARA NICHOS – ME09 PLANTAS BAIXAS – CORTES – PERSPECTIVAS	*Todas as medidas devem ser conferidas "in loco" antes da execução dos projetos. *Qualquer alteração do projeto só poderá ser feita com autorização do Setor de Projetos e Obras do SESC.	*Desenho:* 1/20 *Escala:* *Data:* FEV/2018 *Prancha:* 01/01