
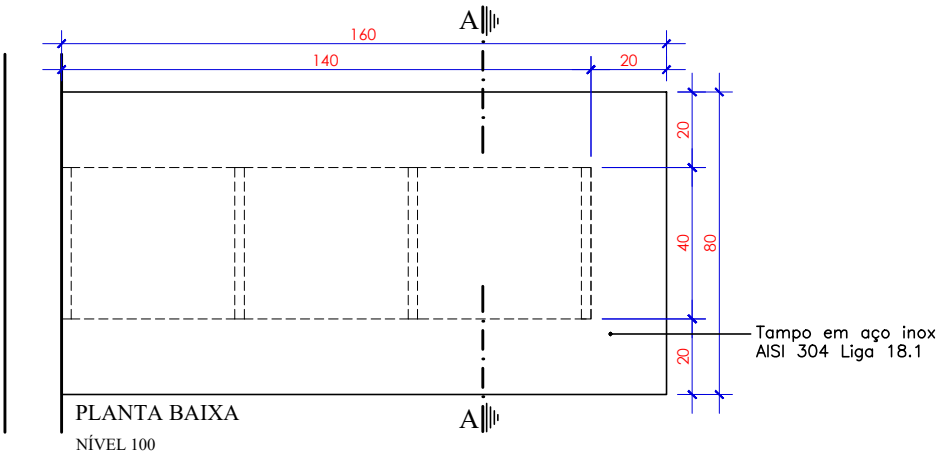


PLANTA BAIXA

NÍVEL 100

ESCALA - 1:20

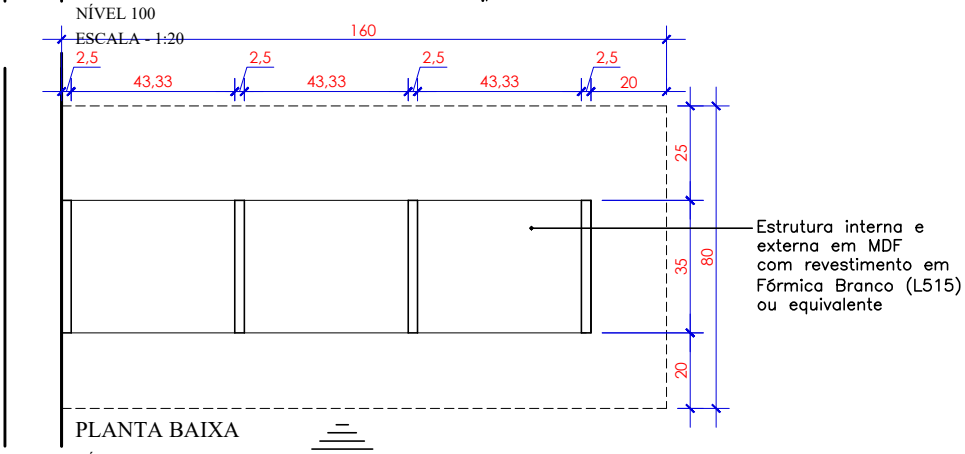


PLANTA BAIXA

NÍVEL 60

ESCALA - 1:20

VISTA 01

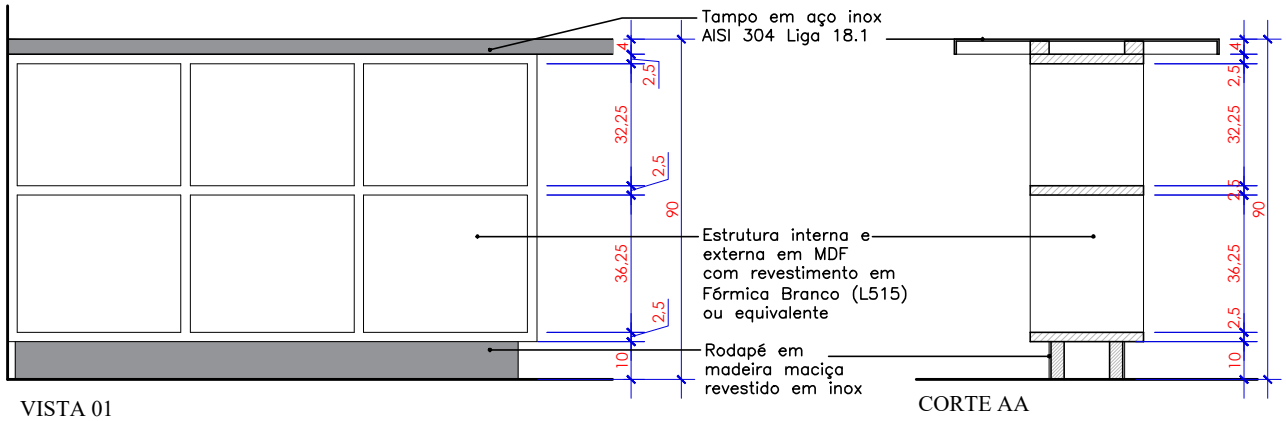


VISTA 01

ESCALA - 1:20

CORTE AA

ESCALA - 1:20

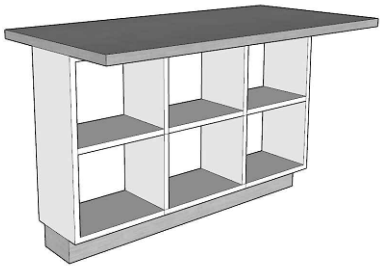

PERSPECTIVA

SEM ESCALA



PERSPECTIVA

SEM ESCALA

SERVICO SOCIAL DO COMÉRCIO

DEPARTAMENTO REGIONAL

SETOR DE PROJETOS E OBRAS – SPO

Rua Felipe Schmidt, 785–Centro–Florianópolis–CEP 88010–002

Projeto: BANCADA BAIXA LACTARIO

ME 58

*Todas as medidas devem ser conferidas "in loco" antes da execução dos projetos.
*Qualquer alteração do projeto só poderá ser feita com autorização do Setor de Projetos e Obras do SESC.

Escala: 1/20

Data: JULHO/2016

Prancha: 01/01