
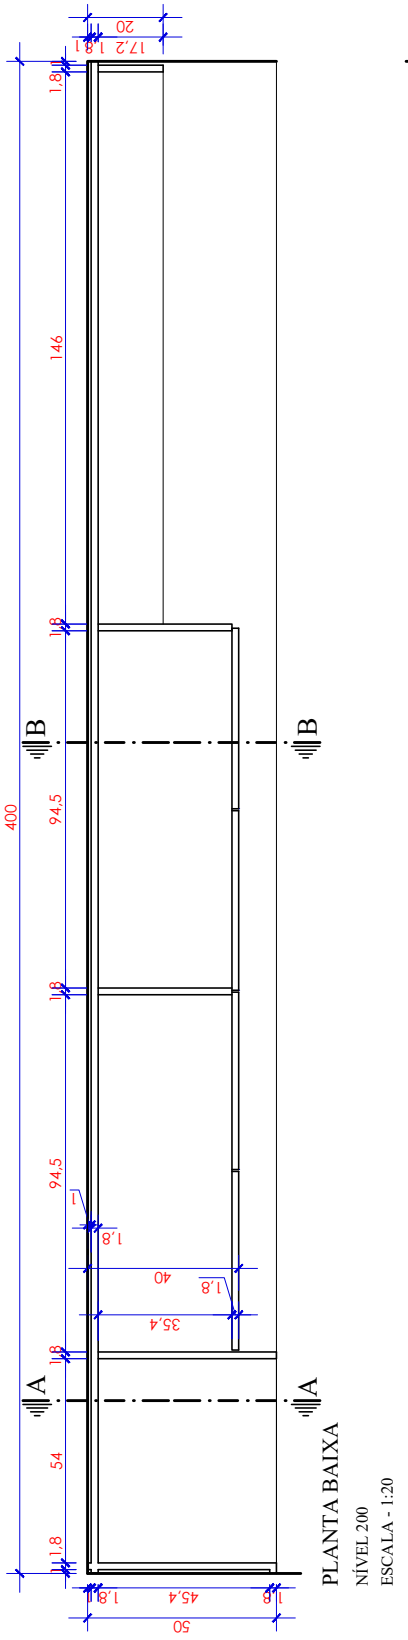


PLANTA BAIXA

NÍVEL 200

ESCALA - 1:20

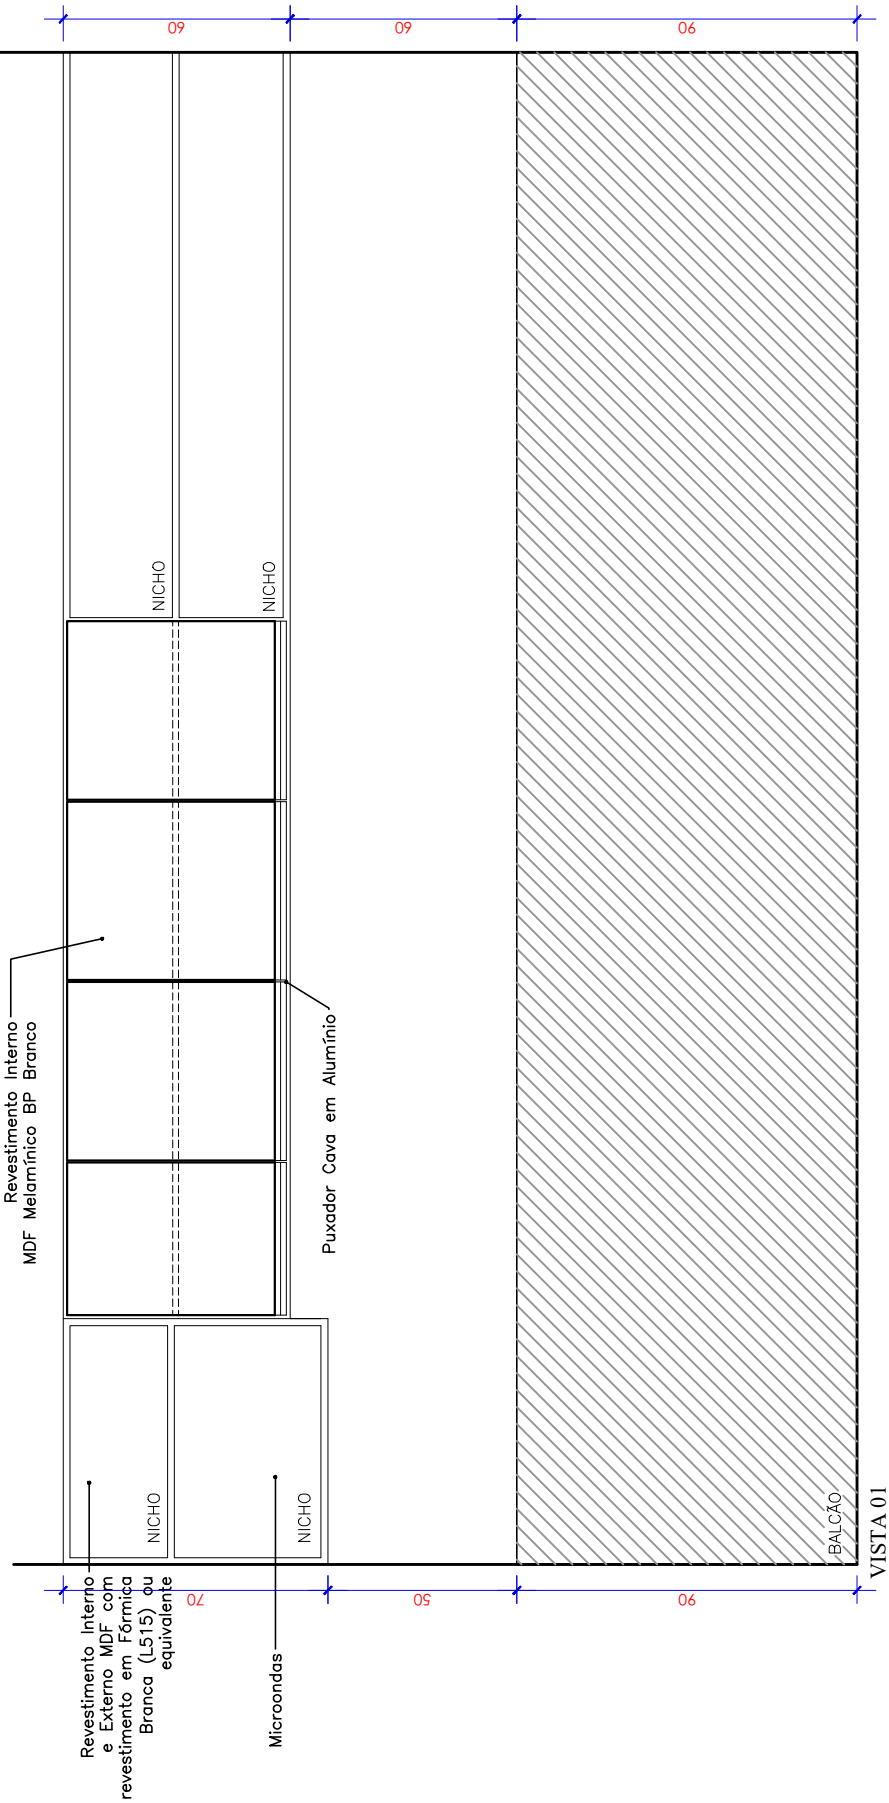

VISTA 01

SERVICO SOCIAL DO COMÉRCIO
DEPARTAMENTO REGIONAL
SETOR DE PROJETOS E OBRAS – SPO
Rua Felipe Schmidt, 785–Centro–Florianópolis–CEP 88010–002

Projeto:
ARMARIO AEREO LACTARIO

ME 61

*Todas as medidas devem ser conferidas "in loco" antes da execução dos projetos.
*Qualquer alteração do projeto só poderá ser feita com autorização do Setor de Projetos e Obras do SESC.

Escala:
1/20

Data:
JULHO/2016

Prancha:
01/02