
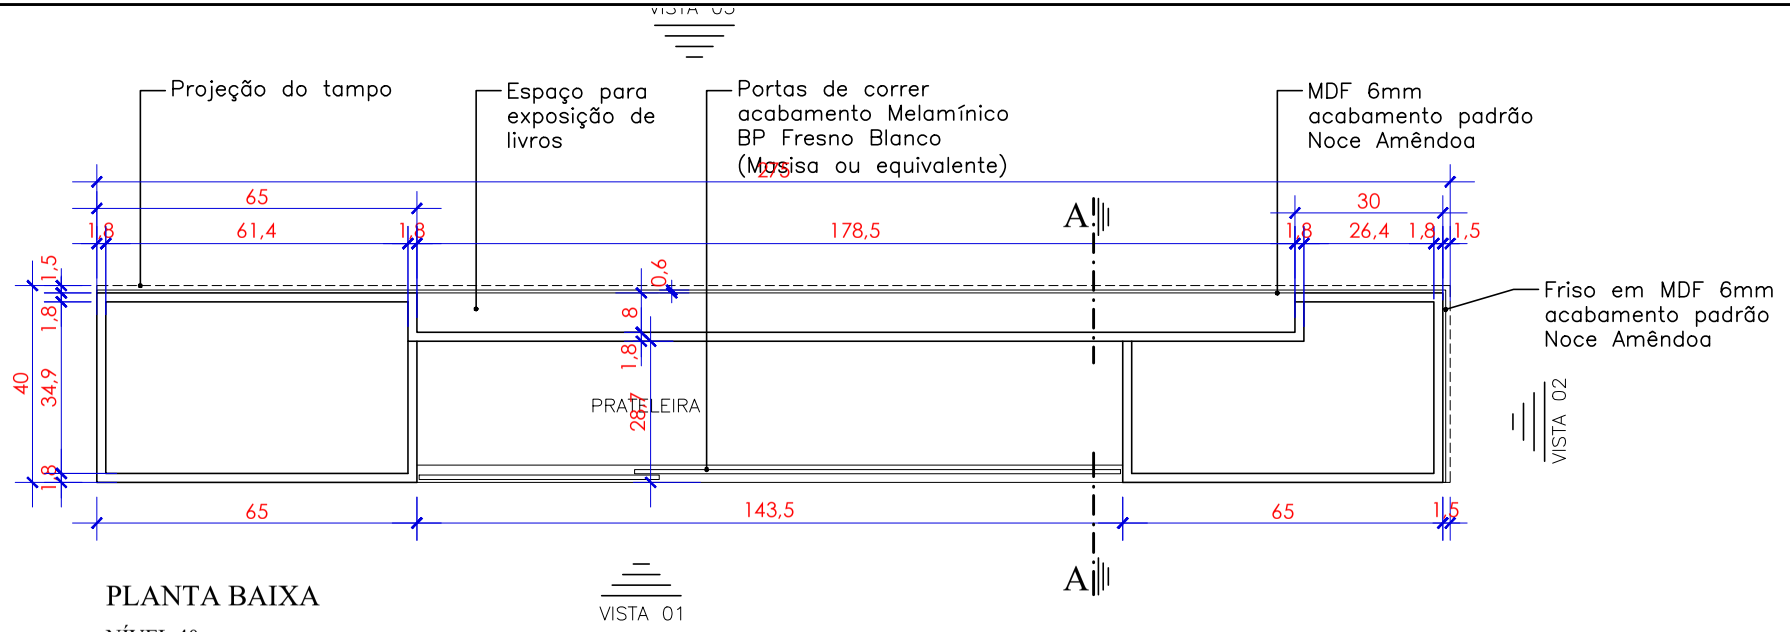


PLANTA BAIXA

NÍVEL 40

ESCALA - 1:20

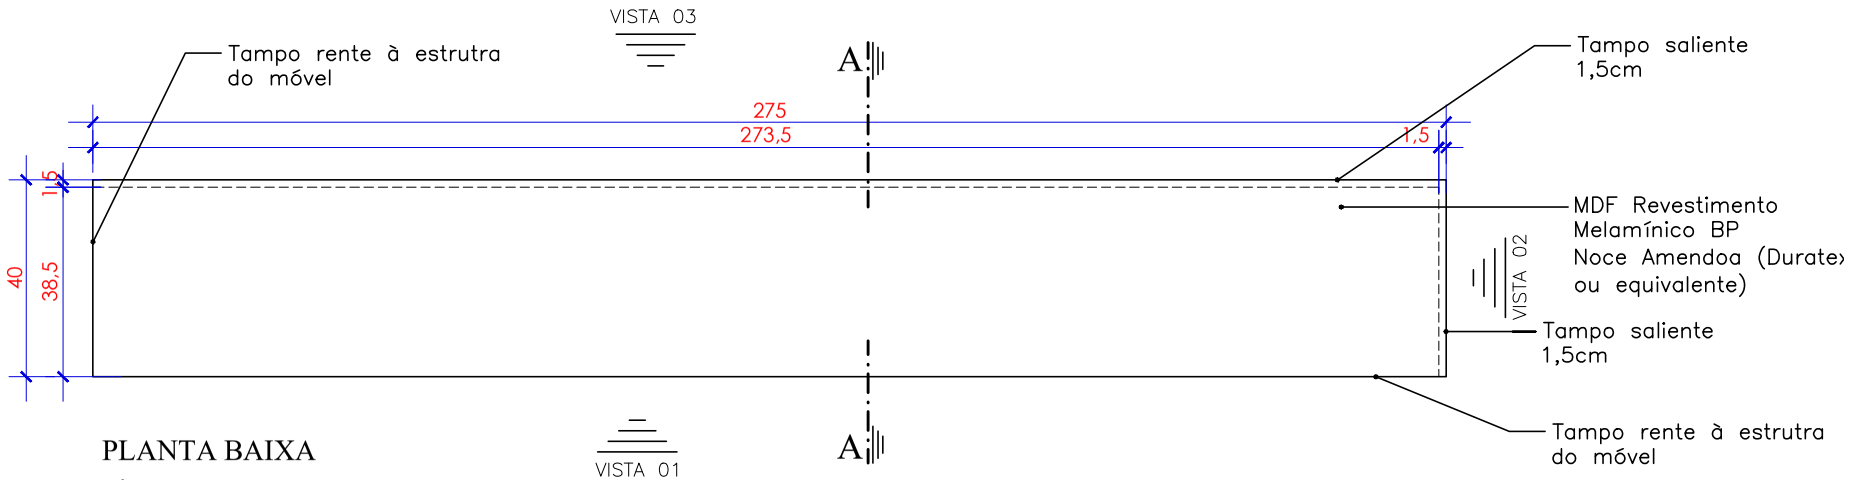

PLANTA BAIXA

NÍVEL 80

ESCALA - 1:20

SERVIÇO SOCIAL DO COMÉRCIO

DEPARTAMENTO REGIONAL
SETOR DE PROJETOS E OBRAS - SPO

Rua Felipe Schmidt, 785—Centro—Florianópolis—CEP 88010—002

Projeto: BALCAO FECHAMENTO

MP 17

Escala: 1/20

Data: JULHO/2016

Prancha: 01/04

*todos as medidas devem ser conferidas "in loco" antes do execução dos projetos
*Qualquer alteração do projeto só poderá ser feito com autorização do Setor de Projetos e Obras do SESC