

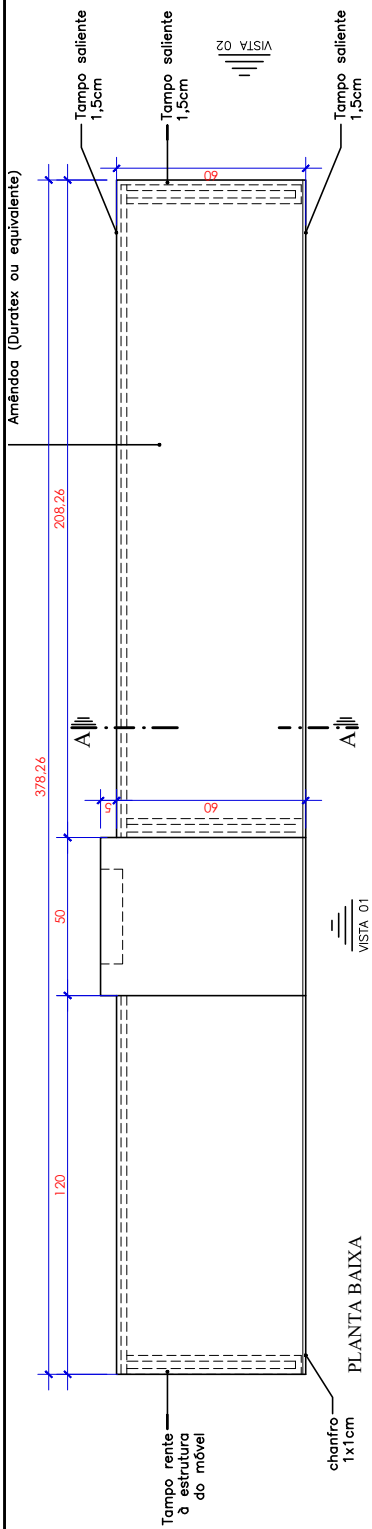


PLANTA BAIXA
NÍVEL 120
ESCALA - 1:20

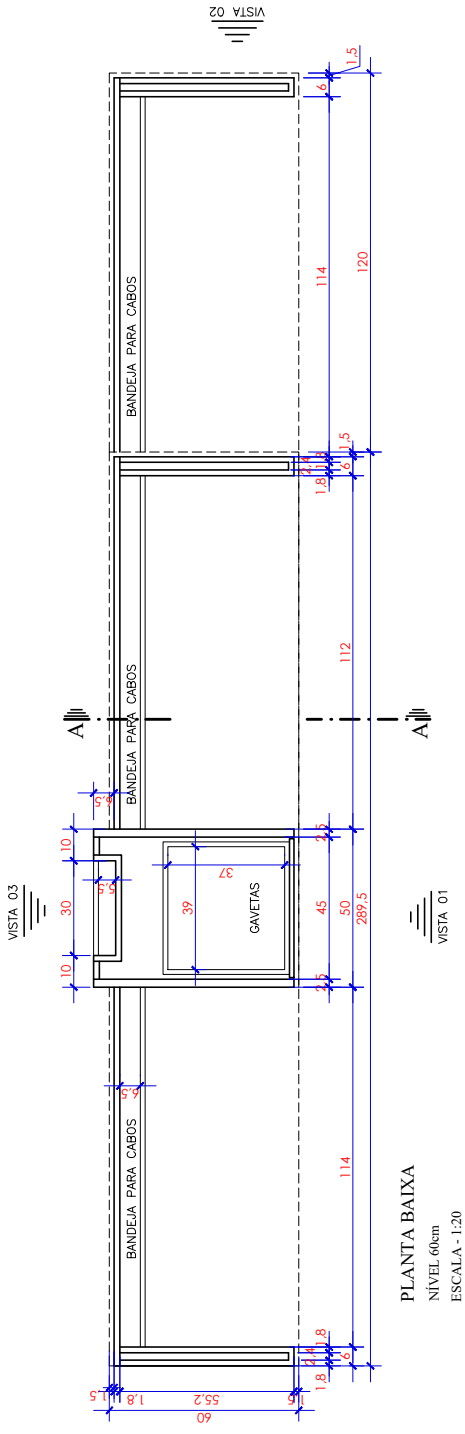

PLANTA BAIXA
NÍVEL 60cm
ESCALA - 1:20

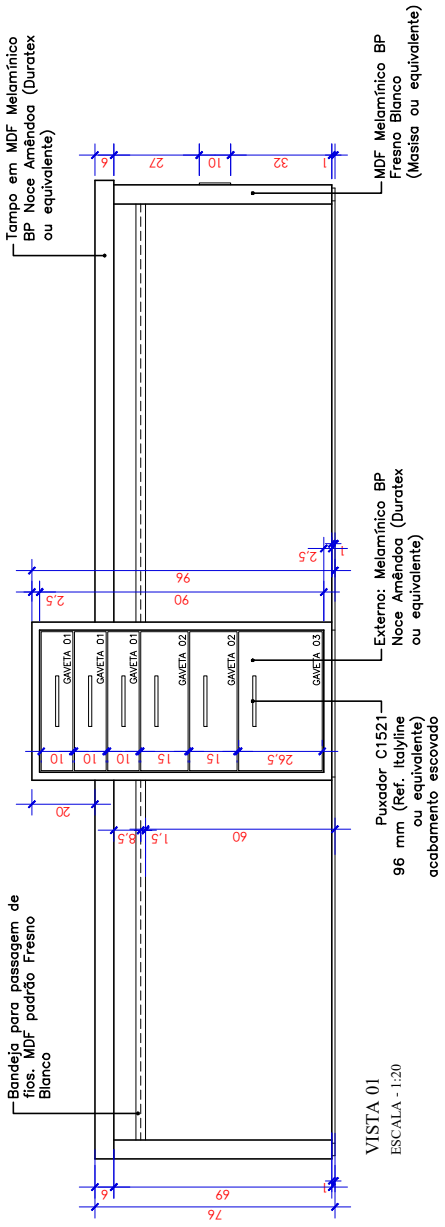

VISTA 01
ESCALA - 1:20

SERVICO SOCIAL DO COMÉRCIO DEPARTAMENTO REGIONAL SETOR DE PROJETOS E OBRAS – SPO Rua Felipe Schmidt, 785–Centro–Florianópolis–CEP 88010–002	*Projeto:* BALCAO ATENDIMENTO MP 18	*Todas as medidas devem ser conferidas "in loco" antes da execução dos projetos. *Qualquer alteração do projeto só poderá ser feita com autorização do Setor de Projetos e Obras do SESC.	*Escala:* 1/20 *Data:* JULHO/2016	*Prancha:* 01/03