
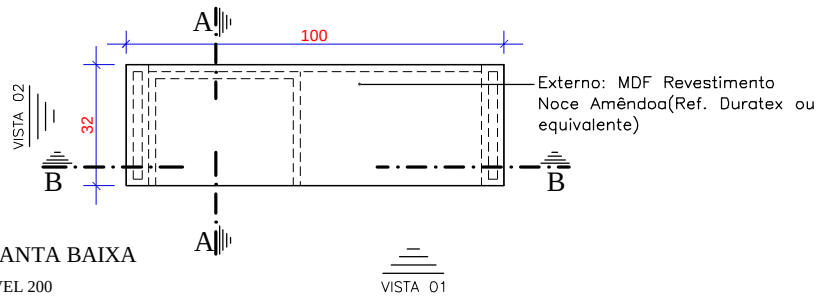


PLANTA BAIXA

NÍVEL 200


ESCALA - 1:20

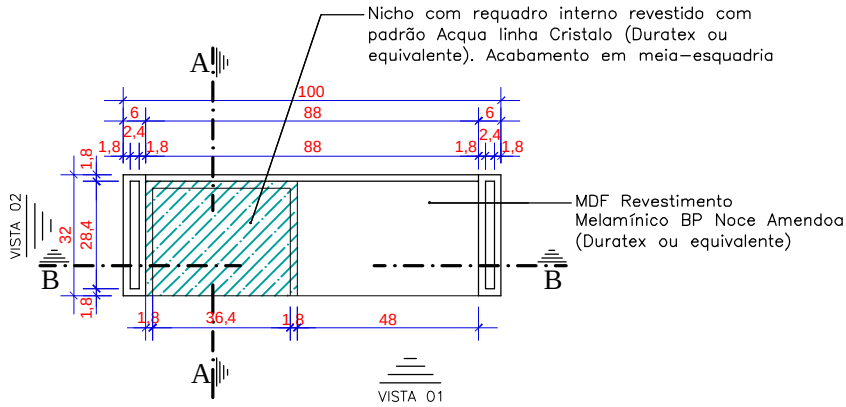

PLANTA BAIXA


NÍVEL 120

ESCALA - 1:20

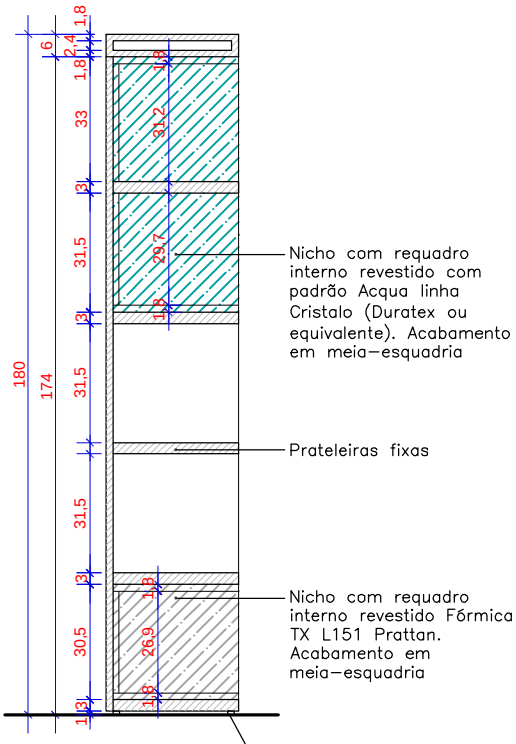

CORTE AA

ESCALA - 1:20

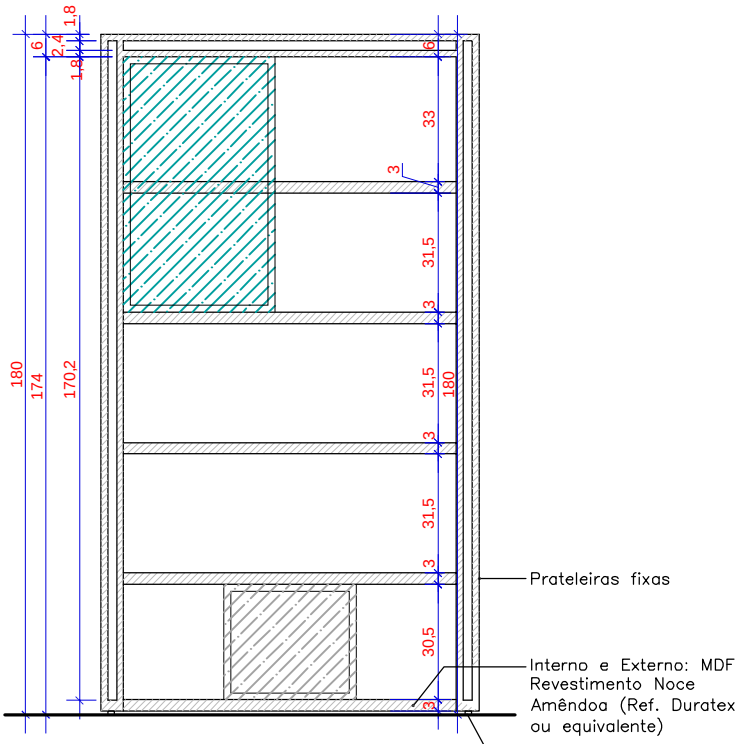

CORTE BB

ESCALA - 1:20