
MP29 E

TOTALMENTE EXECUTADO EM MDF
25mm REVESTIDO COM FÓRMICA
L151 PRATTAN ACABAMENTO TX

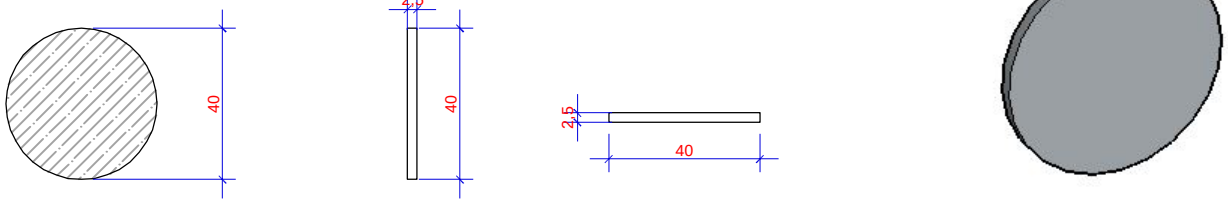

VISTA FRONTAL
ESCALA - 1:20


VISTA LATERAL
ESCALA - 1:20

PLANTA BAIXA
ESCALA - 1:20

PERSPECTIVA
SEM ESCALA

MP29 F

TOTALMENTE EXECUTADO EM MDF
25mm REVESTIDO COM MELAMÍNICO
BP ACQUA – LINHA CRISTAL
(DURATEX OU EQUIVALENTE)

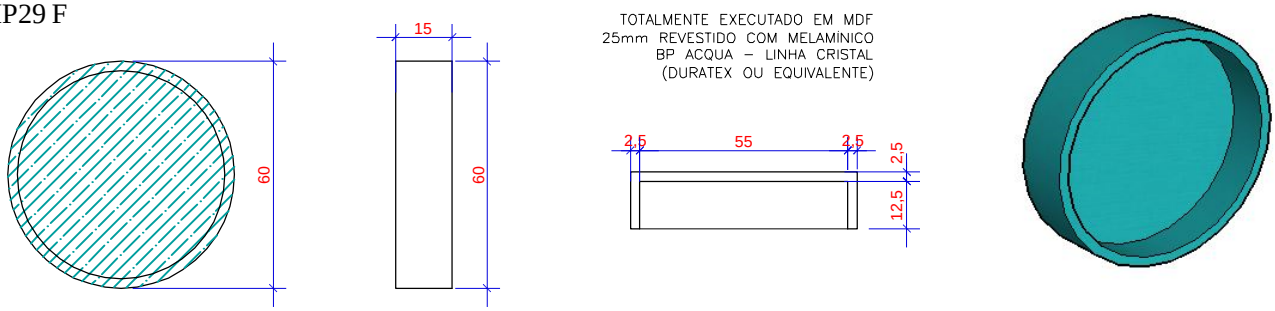


VISTA FRONTAL
ESCALA - 1:20

VISTA LATERAL
ESCALA - 1:20

PLANTA BAIXA
ESCALA - 1:20

PERSPECTIVA
SEM ESCALA

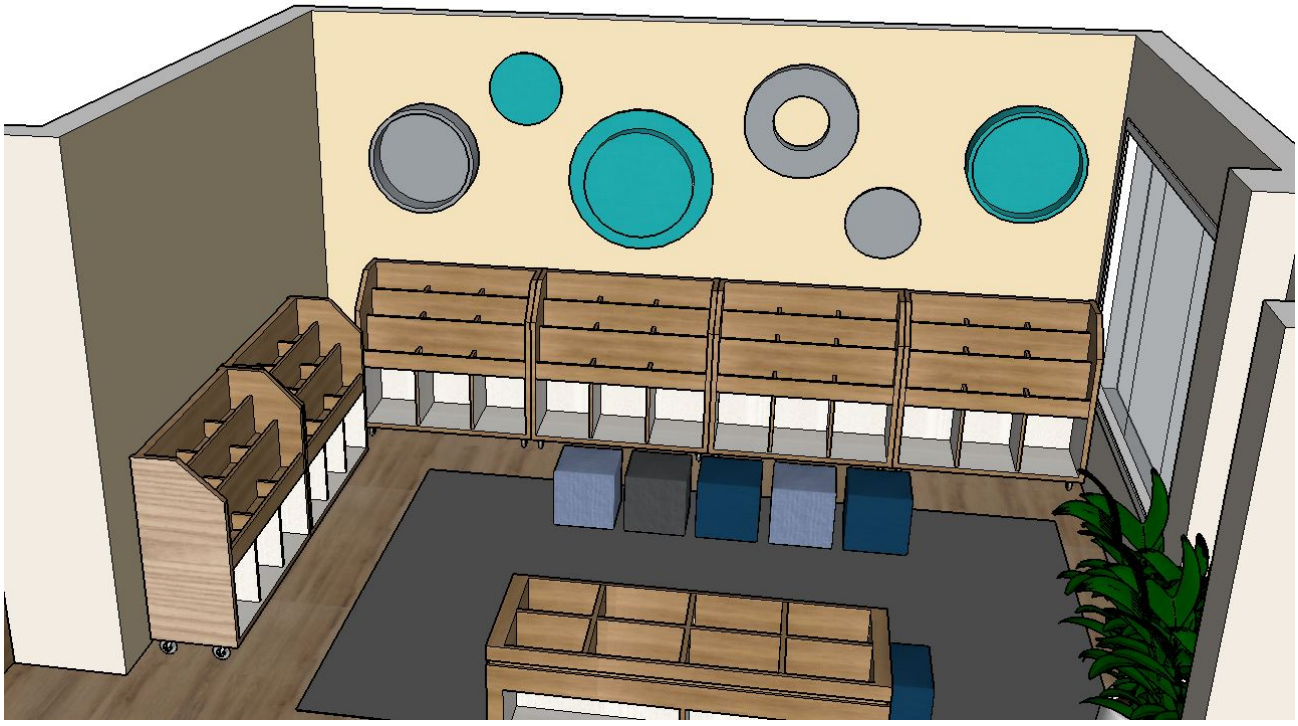

PERSPECTIVA DO CONJUNTO
SEM ESCALA

SERVIÇO SOCIAL DO COMÉRCIO
DEPARTAMENTO REGIONAL
GERÊNCIA DE ENGENHARIA E ARQUITETURA – GEA
Rua Felipe Schmidt, 785–Centro–Florianópolis–CEP 88010–002

Projeto: MP 29

*Todas as medidas devem ser conferidas "in loco" antes da execução dos projetos.
*Qualquer alteração do projeto só poderá ser feita com autorização da Gerência de Engenharia e Arquitetura do SESC.

Escala: 1/20
Data:

Prancha: 02/02