
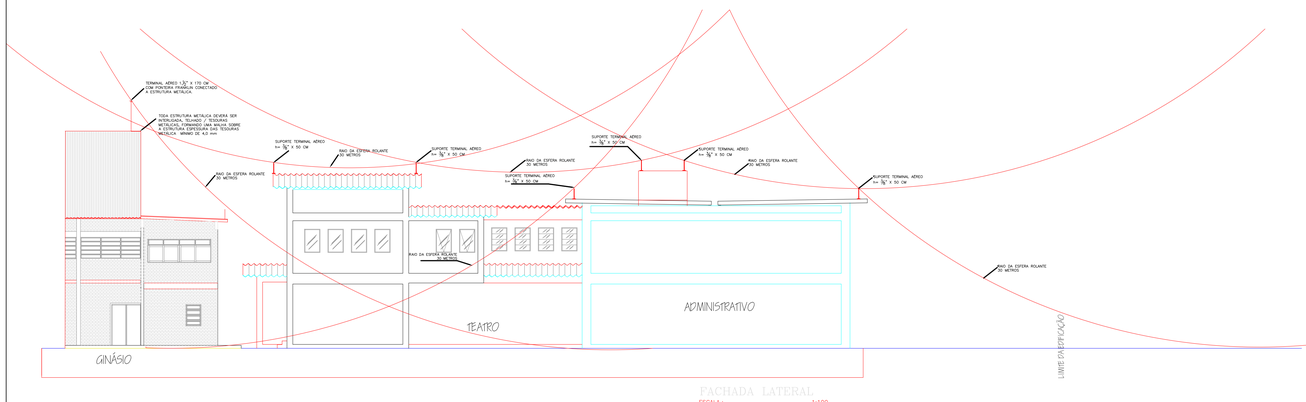


FACHADA LATERAL


ESCALA: 1:100

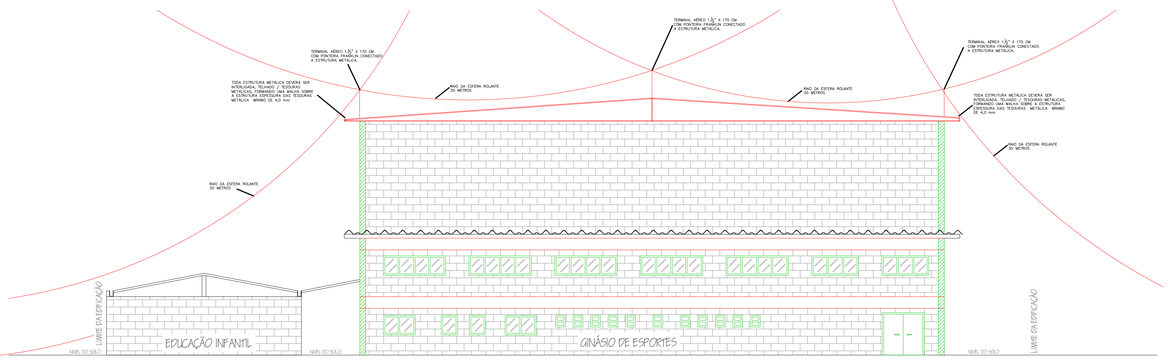

FACHADA FRONTAL

ESCALA: 1:100

NOTA:
Conforme Parágrafo Único do Art. 149, da IN 1 - Parte 1, A definição de parâmetros para análise e vistoria não exime o responsável técnico de adotar todos os critérios previstos em INs e normas complementares para elaboração de projeto e execução dos sistemas e medidas de SCI.

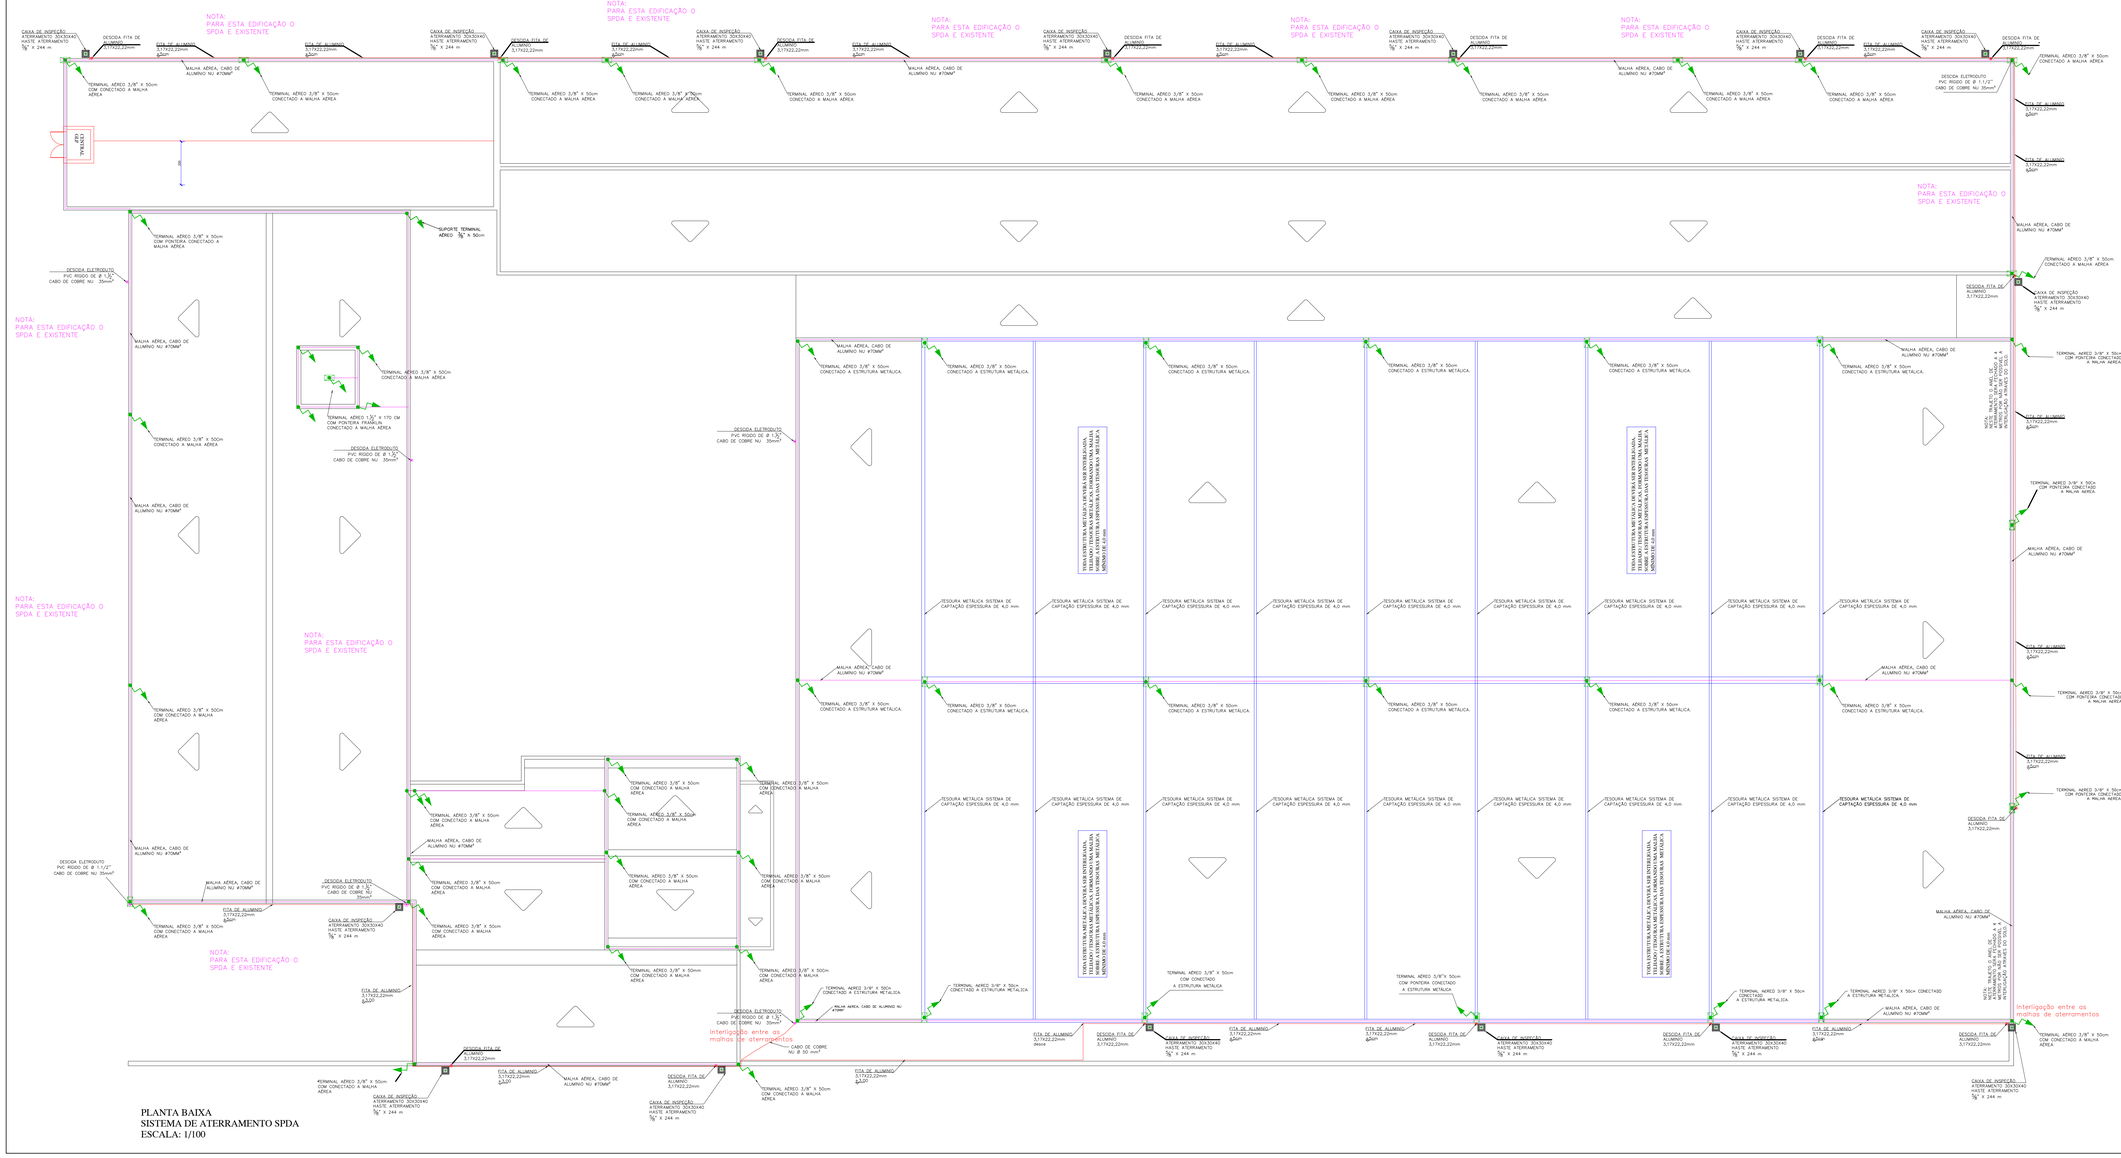

PLANTA BAIXA
SISTEMA DE ATERRAMENTO SPDA
ESCALA: 1/100

No.	DESCRIÇÃO	ELA.	VER.	DATA
04	REVISÃO	LEO	RAF	28/10/2022
03	REVISÃO	LEO	RAF	11/03/2022
02	REVISÃO	LEO	RAF	21/12/2021
01	EMISSÃO INICIAL	LEO	RAF	06/07/2021

ORG. PÚBLICO

RESP. TÉCNICO

CLAUDIO RENATO DE SOUZA (PROPRIETÁRIO)

ARIOVALDO T. CHIUMENTO
CREA/SC: 55275-5
ENG. CIVIL

SESC - Av. Dom Pedro II, n°1693, Lages - SC

PROJETO PREVENTIVO

MEGAprojetos
Eficiência & Tecnologia

PPCI 05/10

ÁREA TOTAL CONSTRUÍDA	3.142,20 m²	ÁREA TOTAL DO TERRENO	4.368,43 m²
FINALIDADE	ALTERAÇÃO DE PROJETO	ELAB.	LEONARDO
ART:	7951188-4	VERIF.	RAFAEL
ESCALA	INDICADA	DATA	28/10/2022
REVISÃO	04		