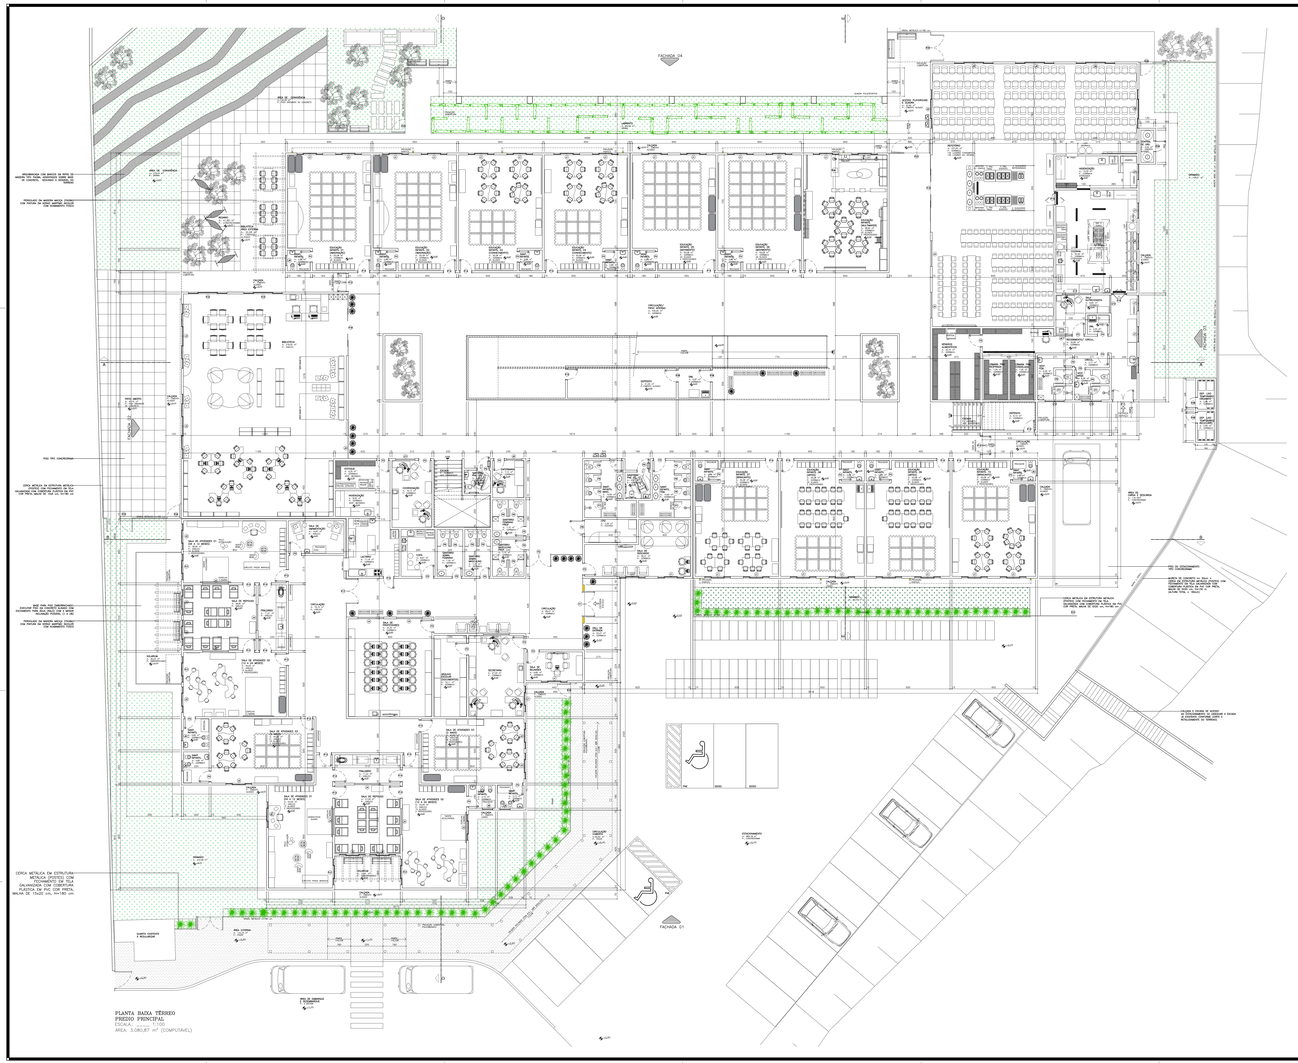


PORTAS

CÓD.	DIMENSÕES L	A	SISTEMA	MATERIAL	Q.	ESPECIFICAÇÃO
P1	200+1561,50+360		PIVOTANTE	VIDRO INCOLOR TEMPERADO 10mm	01	2 FOLHAS DE 1561,50 mm + BANDEIRA FIXA DE 360 mm SEI 12 FERRO) COMPLEMENTO EM VIDRO FIXO CONFORME VÃO, COM MOLA DE PISO E FERRAMENTA
P2	200+341,27.5+90		PIVOTANTE	VIDRO INCOLOR TEMPERADO 10mm	01	2 FOLHAS DE 1341,27.5 mm + BANDEIRA FIXA DE 90 mm SEI 12 FERRO) COMPLEMENTO EM VIDRO FIXO CONFORME VÃO, COM MOLA DE PISO E FERRAMENTA
P3	80	210	GIRO	MADEIRA SEMI-OCA	05	PINTURA COM VERNIZ FOSCO) COMPLETA COM FERRAGENS
P4	80	210	GIRO	MADEIRA SEMI-OCA	17	PINTURA COM VERNIZ FOSCO) COMPLETA COM FERRAGENS
P5	70	210	GIRO	MADEIRA SEMI-OCA	08	PINTURA COM VERNIZ FOSCO) COMPLETA COM FERRAGENS
P6	60	180	GIRO	ALUMÍNIO ANODIZADO TIPO VENEZIANA	03	PINTURA ELETROSTÁTICA BRANCA VENEZIANA COM VENTILAÇÃO COMPLETA COM FERRAGENS, SOLUCIONAR PLANEJAR 20 CM DO PISO
P7	60	200	GIRO	ALUMÍNIO ANODIZADO TIPO VENEZIANA	04	PINTURA ELETROSTÁTICA BRANCA VENEZIANA COM VENTILAÇÃO COMPLETA COM FERRAGENS, SOLUCIONAR PLANEJAR
P8	130	210	GIRO	MADEIRA SEMI-OCA	01	PINTURA COM VERNIZ FOSCO) COMPLETA COM FERRAGENS E BORRACHA DE VEDAÇÃO ACÚSTICA
P9	90	210	GIRO	MADEIRA SEMI-OCA	04	PINTURA COM VERNIZ FOSCO) COMPLETA COM FERRAGENS, COM FURO PARA PASSAGEM DE FIOS
P10	80	210	GIRO	ALUMÍNIO ANODIZADO TIPO VENEZIANA	03	PINTURA ELETROSTÁTICA BRANCA VENEZIANA COM VENTILAÇÃO COMPLETA COM FERRAGENS
P11	160	210+30	GIRO	ALUMÍNIO ANODIZADO TIPO VENEZIANA	01	2 FOLHAS (80x210 cm + BANDEIRA FIXA (30 cm). PINTURA ELETROSTÁTICA BRANCA VENEZIANA SEM VENTILAÇÃO. COMPLETA COM FERRAGENS
P12	140	210	GIRO	COPTA FOGO	02	2 FOLHAS – PINTURA BRANCA COM BARRA ANTI PÂNICO) COMPLETA COM FERRAGENS, COM FECHADURA ESPECIAL PADRÃO DE BOMBEIROS
P13	90	210	GIRO	MADEIRA SEMI-OCA	10	PINTURA COM VERNIZ FOSCO) , DIVIDIDA EM DUAS PARTES (1 CEGA INFERIOR E 1 Cm SUPERIOR), VISOR EM VIDRO, COMPLETA COM FERRAGENS
P14	90	210	GIRO	MADEIRA SEMI-OCA	02	PINTURA COM VERNIZ FOSCO) COMPLETA COM FERRAGENS E BORRACHA DE VEDAÇÃO ACÚSTICA
P15	100	210	VAI-VEM	ALUMÍNIO ANODIZADO TIPO VENEZIANA	01	PINTURA ELETROSTÁTICA BRANCA VENEZIANA SEM VENTILAÇÃO COM VISOR DE ACRÍLICO CRISTAL COMPLETA COM FERRAGENS
P16	120	210	VAI-VEM	ALUMÍNIO ANODIZADO	01	2 FOLHAS – PINTURA ELETROSTÁTICA BRANCA COM TELA MOSQUITEIRA COMPLETA COM FERRAGENS
P17	200+1561,50+210		PIVOTANTE	VIDRO INCOLOR TEMPERADO 10mm	01	2 FOLHAS DE 1561,50 mm + BANDEIRA FIXA DE 360 mm SEI 12 FERRO) COMPLEMENTO EM VIDRO FIXO CONFORME VÃO, COM MOLA DE PISO E FERRAMENTA
P18	200+210+210	CORRER		VIDRO INCOLOR TEMPERADO 10mm	01	2 FOLHAS DE 1050x210 mm + BANDEIRA FIXA DE 210 mm SEI 12 FERRO) COMPLEMENTO EM VIDRO FIXO CONFORME VÃO, COM TRILHOS E FERRAGENS
P19	200+60	210+90	CORRER	VIDRO INCOLOR TEMPERADO 10mm	01	2 FOLHAS DE 1050x210 mm + BANDEIRA FIXA DE 90 mm SEI 12 FERRO) COMPLEMENTO EM VIDRO FIXO CONFORME VÃO, COM TRILHOS E FERRAGENS
P20	200+60	210+90	PIVOTANTE	VIDRO INCOLOR TEMPERADO 10mm	01	2 FOLHAS DE 1050x210 mm + BANDEIRA FIXA DE 090 mm SEI 12 FERRO) COMPLEMENTO EM VIDRO FIXO CONFORME VÃO, COM MOLA DE PISO E FERRAMENTA
P21	200+210	210+90	PIVOTANTE	VIDRO INCOLOR TEMPERADO 10mm	01	2 FOLHAS DE 1050x210 mm + BANDEIRA FIXA DE 090 mm SEI 12 FERRO) COMPLEMENTO EM VIDRO FIXO CONFORME VÃO, COM MOLA DE PISO E FERRAMENTA
P22	200	210+90	GIRO	MADEIRA SEMI-OCA	03	PINTURA COM VERNIZ FOSCO) COMPLETA COM FERRAGENS E BORRACHA DE VEDAÇÃO ACÚSTICA
P23	200+120	230+70	GIRO	GRADIL DE FERRO	01	2 FOLHAS DE 1050x230 mm + COMPLEMENTO FIXO DE 70cm E LATERAL ESQUERDO REQUADRO METÁLICO COM INTERIOR EM TELA DE ARAME GALVANIZADO 12 COBERTURA PLÁSTICA EM PVC PRETA, MALHA 5x20 cm, COMPLETO C/ FERRAGENS
P24	200	230	GIRO	GRADIL DE FERRO	02	2 FOLHAS DE 1050x230 mm REQUADRO METÁLICO COM INTERIOR EM TELA DE ARAME GALVANIZADO 12 COBERTURA PLÁSTICA EM PVC PRETA, MALHA 5x20 cm, COMPLETO C/ FERRAGENS
P25	200	180	GIRO	GRADIL DE FERRO	03	2 FOLHAS DE 1050x180 mm REQUADRO METÁLICO COM INTERIOR EM TELA DE ARAME GALVANIZADO 12 COBERTURA PLÁSTICA EM PVC PRETA, MALHA 5x20 cm, COMPLETO C/ FERRAGENS
P26	100	180	GIRO	GRADIL DE FERRO	04	1 FOLHAS DE 1050x180 mm REQUADRO METÁLICO COM INTERIOR EM TELA DE ARAME GALVANIZADO 12 COBERTURA PLÁSTICA EM PVC PRETA, MALHA 5x20 cm, COMPLETO C/ FERRAGENS
P27	500	180	CORRER	GRADIL DE FERRO	01	5 FOLHAS DE 1050x180 mm REQUADRO METÁLICO COM INTERIOR EM TELA DE ARAME GALVANIZADO 12 COBERTURA PLÁSTICA EM PVC PRETA, MALHA 5x20 cm, COMPLETO C/ FERRAGENS
P28	90	210	GIRO	ALUMÍNIO ANODIZADO TIPO VENEZIANA	07	PINTURA ELETROSTÁTICA BRANCA VENEZIANA COM VENTILAÇÃO COMPLETA COM FERRAGENS
P29	200	210+30	CORRER	ALUMÍNIO ANODIZADO VIDRO INCOLOR 4mm	04	2 FOLHAS FIXAS, 2 FOLHAS MÓVEIS + 2 FOLHAS COM TELA MOSQUITEIRA, BANDEIRA SUPERIOR FIXA, PINTURA ELETROSTÁTICA BRANCA, COMPLETA COM FERRAGENS
P30	300	210+30	CORRER	ALUMÍNIO ANODIZADO VIDRO INCOLOR 4mm	02	3 FOLHAS FIXAS, 3 FOLHAS MÓVEIS, BANDEIRA SUPERIOR FIXA PINTURA ELETROSTÁTICA BRANCA, COMPLETA COM FERRAGENS

JANELAS / VIDROS FIXOS

CÓD.	DIMENSÕES L	A	PEITORIL	SISTEMA	MATERIAL	Q.	ESPECIFICAÇÃO
J1	200	100+30	110	CORRER	ALUMÍNIO ANODIZADO VIDRO INCOLOR 4mm	01	4 FOLHAS, SENDO 2 MÓVEIS E 2 FIXAS, BANDEIRA SUPERIOR MÓVEL, PINTURA ELETROSTÁTICA BRANCA, COMPLETA COM FERRAGENS
J2	200	100+30	110	CORRER	ALUMÍNIO ANODIZADO VIDRO INCOLOR 4mm	11	2 FOLHAS FIXAS, 2 FOLHAS MÓVEIS + 2 TELAS C/ TELA MOSQUITEIRA BANDEIRA SUPERIOR FIXA PINTURA ELETROSTÁTICA BRANCA, COMPLETA COM FERRAGENS
J3	300	100+30	110	CORRER	ALUMÍNIO ANODIZADO VIDRO INCOLOR 4mm	01	6 FOLHAS, SENDO 4 MÓVEIS E 2 FIXAS, BANDEIRA SUPERIOR MÓVEL, PINTURA ELETROSTÁTICA BRANCA, COMPLETA COM FERRAGENS
J4	200	110	100	VIDRO FIXO	VIDRO INCOLOR TEMPERADO 10mm	11	PERFIL "U" DE FIXAÇÃO NA COR BRANCA.
J5	300	210+90	–	VIDRO FIXO	VIDRO INCOLOR TEMPERADO 10mm	01	VIDRO FIXO COM BANDEIRA FIXA DE 210 cm SEI 12 FERRO) PINTURA ELETROSTÁTICA BRANCA, COMPLETA COM FERRAGENS
J6	300	100+30	110	CORRER	ALUMÍNIO ANODIZADO VIDRO INCOLOR 4mm	08	4 FOLHAS, SENDO 2 MÓVEIS E 2 FIXAS, BANDEIRA SUPERIOR MÓVEL, PINTURA ELETROSTÁTICA BRANCA, COMPLETA COM FERRAGENS
J7	120	70	170	MAXIM-AR	ALUMÍNIO ANODIZADO VIDRO INCOLOR 4mm	01	PINTURA ELETROSTÁTICA BRANCA, COMPLETA COM FERRAGENS. COM ACIONAMENTO INDIVIDUAL NAS PORTAS
J8	80	90	180	MAXIM-AR	ALUMÍNIO ANODIZADO VIDRO INCOLOR 4mm	08	PINTURA ELETROSTÁTICA BRANCA, COMPLETA COM FERRAGENS.
J9	120	110	100	VIDRO FIXO	VIDRO INCOLOR TEMPERADO 8mm	03	PERFIL "U" DE FIXAÇÃO NA COR BRANCA.
J10	150	80	180	MAXIM-AR	ALUMÍNIO ANODIZADO VIDRO INCOLOR 4mm	01	PINTURA ELETROSTÁTICA BRANCA, COMPLETA COM FERRAGENS.
J11	150	110	100	VIDRO FIXO	VIDRO INCOLOR TEMPERADO 8mm	01	PERFIL "U" DE FIXAÇÃO NA COR BRANCA.
J12	140	110	100	VIDRO FIXO	VIDRO INCOLOR TEMPERADO 8mm	01	PERFIL "U" DE FIXAÇÃO NA COR BRANCA.
J13	220	90	120	VIDRO FIXO	VIDRO INCOLOR TEMPERADO 8mm	01	PERFIL "U" DE FIXAÇÃO NA COR BRANCA.

CARIMBO

REVISÕES

Nº	DATA	DESCRIÇÃO	ASSINATURA
01	13/08/2021	ALTERAÇÕES DIVERSAS PARA ATENDER PARECER DA PREFEITURA	DANIELLE
00	15/12/2020	ALTERAÇÕES DIVERSAS PARA ATENDER PARECER DA PREFEITURA	DANIELLE

SERVIÇO SOCIAL DO COMÉRCIO
DEPARTAMENTO REGIONAL
SANTA CATARINA
Rua Felipe Schmidt, 788 – Centro – Florianópolis
CEP 88010-002 – Caixa Postal 1635 – CEP 88010-970
www.sesc-sc.com.br – Fone: (48) 3221-9600

Projeto: **ARQUITETÔNICO**

Título: CENTRO DE ATIVIDADES SESC VILA NOVA

Endereço: Rua Nova Jaraguá, 524 – Bairro Vila Nova – Blumenau – SC

Título: ESCOLA SESC VILA NOVA

Assunto: PLANTA BAIXA – TÉRREO

Proprietário: SERVIÇO SOCIAL DO COMÉRCIO — Área: 3.080,87 m²

Responsável Técnico: ARQ. DANIELLE MARION GIOPPO — CAU A42498-8 – SESC/DR-SC/SN

Coordenador: ARQ. Marcelo Farias — CAU A24838-8 – SESC/DR-SC/SN

Arquivo: ESCOLA-VILA-NOVA_ANO_2021_R02.DWG

Desenhista: Arq. Daniele

Escala: 1:100

Data: MARÇO/2021

Folha: 02 de 06

DATA DE PLOTAGEM: 13/08/2021 10:47:00 — HORA DE PLOTAGEM: 10:47:00
ARQUIVO: C:\Users\daniele.giopp\Desktop\PROJETOS_C_A_SN_TRABALHO\Arquivos Escalados\ESCOLA-VILA-NOVA_ANO_2021_R02.dwg
FORMATO DA PRANCHA (1.189mm x 841mm)