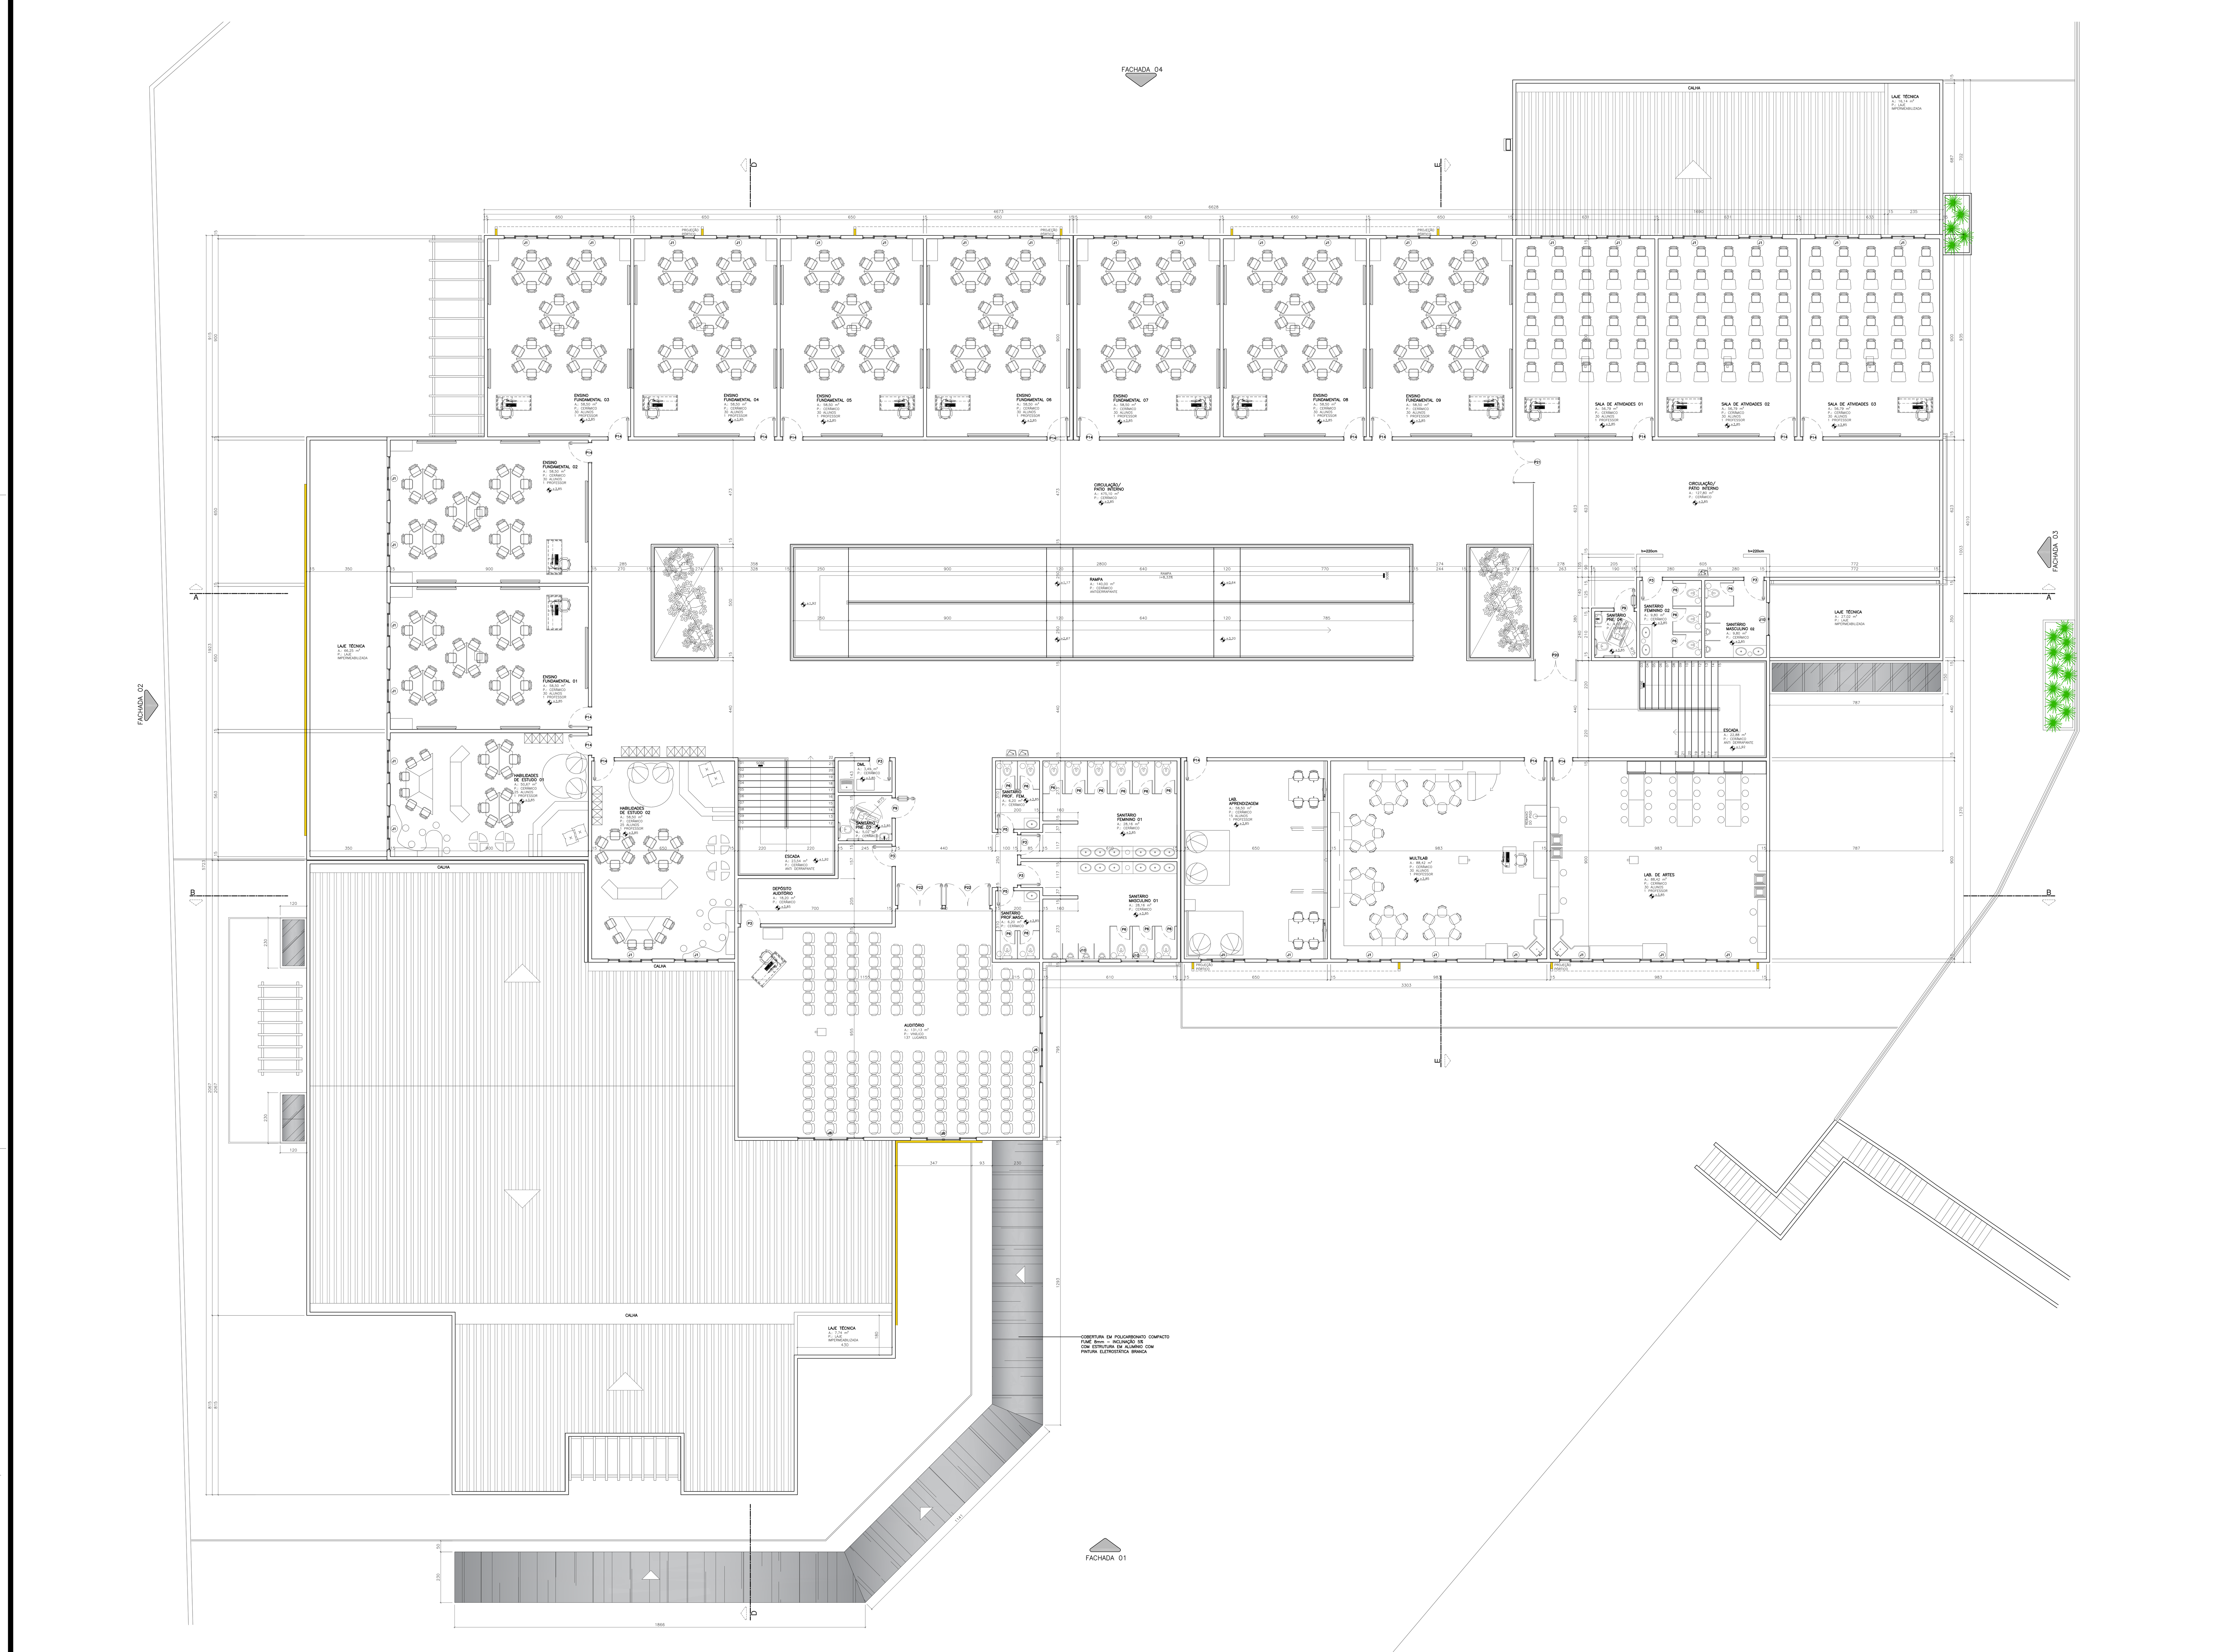


PLANTA BAIXA SUPERIOR
PREDIO PRINCIPAL
ESCALA: 1:100
AREA: 1.997,32 m² (COMPUTÁVEL)

PORTAS

CÓD.	DIMENSÕES L	DIMENSÕES H	SISTEMA	MATERIAL	Q.	ESPECIFICAÇÃO
P1	200+356	230/300	PIVOTANTE	VIDRO INCOLOR TEMPERADO 10mm	01	2 FOLHAS DE 100x230 cm COMPLEMENTO EM VIDRO FIXO CONFORME VÃO. COM MOLA DE PISO E FERRAGENS
P2	200+240	210+90	PIVOTANTE	VIDRO INCOLOR TEMPERADO 10mm	01	2 FOLHAS DE 100x210 cm + BANDEIRA FIXA (90 cm OU ATÉ O FORRO) COMPLEMENTO EM VIDRO FIXO CONFORME VÃO. COM MOLA DE PISO E FERRAGENS
P3	90	210	GIRO	MADEIRA SEMI-OCA	20	PINTURA COM VERNIZ FOSCO. COMPLETA COM FERRAGENS
P4	80	210	GIRO	MADEIRA SEMI-OCA	17	PINTURA COM VERNIZ FOSCO. COMPLETA COM FERRAGENS
P5	70	210	GIRO	MADEIRA SEMI-OCA	08	PINTURA COM VERNIZ FOSCO. COMPLETA COM FERRAGENS
P6	60	180	GIRO	ALUMINIO ANODIZADO TIPO VENEZIANA	33	PINTURA ELETROSTÁTICA BRANCA. VENEZIANA COM VENTILAÇÃO COMPLETA COM FERRAGENS, INCLUSIVE PUXADOR - AFASTADA 20 CM DO PISO
P7	60	200	GIRO	ALUMINIO ANODIZADO TIPO VENEZIANA	04	PINTURA ELETROSTÁTICA BRANCA. VENEZIANA COM VENTILAÇÃO COMPLETA COM FERRAGENS, INCLUSIVE PUXADOR.
P8	100	210	GIRO	MADEIRA SEMI-OCA	01	PINTURA COM VERNIZ FOSCO. COMPLETA COM FERRAGENS E BORRACHA DE VEDAÇÃO ACÚSTICA
P9	90	210	GIRO	MADEIRA SEMI-OCA	04	COM BARRA DE APOIO NAS DUAS FACES DA FOLHA CHAPA DE INOX NA BASE E NO CENTRO DA PORTA
P10	80	210	GIRO	ALUMINIO ANODIZADO TIPO VENEZIANA	03	PINTURA ELETROSTÁTICA BRANCA. VENEZIANA COM VENTILAÇÃO COMPLETA COM FERRAGENS
P11	160	210+30	GIRO	ALUMINIO ANODIZADO TIPO VENEZIANA	01	2 FOLHAS 80x210 cm + BANDEIRA FIXA (30 cm). PINTURA ELETROSTÁTICA BRANCA VENEZIANA SEM VENTILAÇÃO. COMPLETA COM FERRAGENS
P12	140	210	GIRO	CORTA FOGO	02	2 FOLHAS - PINTURA BRANCA COM BARRA ANTI PÂNICO. COMPLETA COM FERRAGENS. PADRÃO APROVADO PELO CORPO DE BOMBEIROS
P13	90	210	GIRO	MADEIRA SEMI-OCA	10	PINTURA COM VERNIZ FOSCO. DIVIDIDA EM DUAS PARTES (1,20m INFERIOR E 0,9m SUPERIOR). VISOR EM VIDRO. COMPLETA COM FERRAGENS
P14	90	210	GIRO	MADEIRA SEMI-OCA	32	PINTURA COM VERNIZ FOSCO. VISOR EM VIDRO. COMPLETA COM FERRAGENS E BORRACHA DE VEDAÇÃO ACÚSTICA
P15	100	210	VAI-VEM	ALUMINIO ANODIZADO TIPO VENEZIANA	01	PINTURA ELETROSTÁTICA BRANCA. VENEZIANA SEM VENTILAÇÃO COM VISOR DE ACRÍLICO CRISTAL. COMPLETA COM FERRAGENS
P16	120	210	VAI-VEM	ALUMINIO ANODIZADO	01	2 FOLHAS - PINTURA ELETROSTÁTICA BRANCA COM TELA MOSQUITEIRA. COMPLETA COM FERRAGENS
P17	200+100	210+90	PIVOTANTE	VIDRO INCOLOR TEMPERADO 10mm	01	2 FOLHAS DE 100x210 cm + BANDEIRA FIXA (90 cm OU ATÉ O FORRO) COMPLEMENTO EM VIDRO FIXO CONFORME VÃO. COM MOLA DE PISO E FERRAGENS
P18	200+279	210+90	CORRER	VIDRO INCOLOR TEMPERADO 10mm	01	2 FOLHAS DE 100x210 cm + BANDEIRA FIXA (90 cm OU ATÉ O FORRO) COMPLEMENTO EM VIDRO FIXO CONFORME VÃO. COM TRILHOS E FERRAGENS
P19	200+400	210+90	CORRER	VIDRO INCOLOR TEMPERADO 10mm	01	2 FOLHAS DE 100x210 cm + BANDEIRA FIXA (90 cm OU ATÉ O FORRO) COMPLEMENTO EM VIDRO FIXO CONFORME VÃO. COM TRILHOS E FERRAGENS
P20	200+63	210+90	PIVOTANTE	VIDRO INCOLOR TEMPERADO 10mm	01	2 FOLHAS DE 100x210 cm + BANDEIRA FIXA (90 cm OU ATÉ O FORRO) COMPLEMENTO EM VIDRO FIXO CONFORME VÃO. COM MOLA DE PISO E FERRAGENS
P21	200+273	210+90	PIVOTANTE	VIDRO INCOLOR TEMPERADO 10mm	01	2 FOLHAS DE 100x210 cm + BANDEIRA FIXA (90 cm OU ATÉ O FORRO) COMPLEMENTO EM VIDRO FIXO CONFORME VÃO. COM MOLA DE PISO E FERRAGENS
P22	200	210+90	GIRO	MADEIRA SEMI-OCA	02	PINTURA COM VERNIZ FOSCO. COMPLETA COM FERRAGENS E BORRACHA DE VEDAÇÃO ACÚSTICA
P23	200+120	230+70	GIRO	GRADIL DE FERRO	01	2 FOLHAS DE 100x230 cm + COMPLEMENTO FIXO EM CIMA E LATERAL ESQUERDA. REQUADRO METÁLICO COM INTERIOR EM TELA DE ARAME GALVANIZADO C/ COBERTURA PLÁSTICA EM PVC PRETA, MALHA 5x20 cm. COMPLETO C/ FERRAGENS
P24	200	230	GIRO	GRADIL DE FERRO	02	2 FOLHAS DE 100x230 cm REQUADRO METÁLICO COM INTERIOR EM TELA DE ARAME GALVANIZADO C/ COBERTURA PLÁSTICA EM PVC PRETA, MALHA 5x20 cm. COMPLETO C/ FERRAGENS
P25	200	180	GIRO	GRADIL DE FERRO	03	2 FOLHAS DE 100x180 cm REQUADRO METÁLICO COM INTERIOR EM TELA DE ARAME GALVANIZADO C/ COBERTURA PLÁSTICA EM PVC PRETA, MALHA 5x20 cm. COMPLETO C/ FERRAGENS
P26	100	180	GIRO	GRADIL DE FERRO	04	REQUADRO METÁLICO COM INTERIOR EM TELA DE ARAME GALVANIZADO C/ COBERTURA PLÁSTICA EM PVC PRETA MALHA 5x20 cm. COMPLETO C/ FERRAGENS
P27	500	180	CORRER	GRADIL DE FERRO	01	PORTÃO DE CORRER AUTOMATIZADO COM ACIONAMENTO POR CONTROLE REMOTO REQUADRO METÁLICO COM INTERIOR EM TELA DE ARAME GALVANIZADO C/ COBERTURA PLÁSTICA EM PVC PRETA, MALHA 5x20 cm. COMPLETO C/ FERRAGENS
P28	90	210	GIRO	ALUMINIO ANODIZADO TIPO VENEZIANA	07	PINTURA ELETROSTÁTICA BRANCA. VENEZIANA COM VENTILAÇÃO COMPLETA COM FERRAGENS
PJ1	200	210+30	CORRER	ALUMINIO ANODIZADO VIDRO INCOLOR 4mm	04	2 FOLHAS FIXAS, 2 FOLHAS MÓVEIS + 2 FOLHAS COM TELA MOSQUITEIRA. BANDEIRA SUPERIOR FIXA. PINTURA ELETROSTÁTICA BRANCA. COMPLETA COM FERRAGENS
PJ2	300	210+30	CORRER	ALUMINIO ANODIZADO VIDRO INCOLOR 4mm	02	2 FOLHAS FIXAS, 2 FOLHAS MÓVEIS. BANDEIRA SUPERIOR FIXA PINTURA ELETROSTÁTICA BRANCA. COMPLETA COM FERRAGENS

JANELAS / VIDROS FIXOS

CÓD.	DIMENSÕES L	DIMENSÕES H	PEITORIL	SISTEMA	MATERIAL	Q.	ESPECIFICAÇÃO
J1	200	100+30	110	CORRER	ALUMINIO ANODIZADO VIDRO INCOLOR 4mm	62	4 FOLHAS, SENDO 2 MÓVEIS E 2 FIXAS. BANDEIRA SUPERIOR MÓVEL PINTURA ELETROSTÁTICA BRANCA. COMPLETA COM FERRAGENS
J2	200	100+30	110	CORRER	ALUMINIO ANODIZADO VIDRO INCOLOR 4mm	11	2 FOLHAS FIXAS, 2 FOLHAS MÓVEIS + 2 FOLHAS C/ TELA MOSQUITEIRA BANDEIRA SUPERIOR FIXA. PINTURA ELETROSTÁTICA BRANCA. COMPLETA COM FERRAGENS
J3	500	100+30	110	CORRER	ALUMINIO ANODIZADO VIDRO INCOLOR 4mm	02	7 FOLHAS, SENDO 4 MÓVEIS E 3 FIXAS. BANDEIRA SUPERIOR MÓVEL PINTURA ELETROSTÁTICA BRANCA. COMPLETA COM FERRAGENS
J4	200	110	100	VIDRO FIXO	VIDRO INCOLOR TEMPERADO 8mm	11	PERFIL "U" DE FIXAÇÃO NA COR BRANCA.
J5	300	210+90	-	VIDRO FIXO	VIDRO INCOLOR TEMPERADO 10mm	01	VIDRO FIXO COM BANDEIRA FIXA (90 cm OU ATÉ O FORRO) PINTURA ELETROSTÁTICA BRANCA. COMPLETA COM FERRAGENS
J6	300	100+30	110	CORRER	ALUMINIO ANODIZADO VIDRO INCOLOR 4mm	08	4 FOLHAS, SENDO 2 MÓVEIS E 2 FIXAS. BANDEIRA SUPERIOR MÓVEL PINTURA ELETROSTÁTICA BRANCA. COMPLETA COM FERRAGENS.
J7	120	70	170	MAXIM-AR	ALUMINIO ANODIZADO VIDRO INCOLOR 4mm	07	PINTURA ELETROSTÁTICA BRANCA. COMPLETA COM FERRAGENS. COM TELA MOSQUITEIRA RECOLHÍVEL NA PARTE INTERNA
J8	80	60	180	MAXIM-AR	ALUMINIO ANODIZADO VIDRO INCOLOR 4mm	06	PINTURA ELETROSTÁTICA BRANCA. COMPLETA COM FERRAGENS
J9	120	110	100	VIDRO FIXO	VIDRO INCOLOR TEMPERADO 8mm	02	PERFIL "U" DE FIXAÇÃO NA COR BRANCA.
J10	150	60	180	MAXIM-AR	ALUMINIO ANODIZADO VIDRO INCOLOR 4mm	05	PINTURA ELETROSTÁTICA BRANCA. COMPLETA COM FERRAGENS.
J11	150	110	100	VIDRO FIXO	VIDRO INCOLOR TEMPERADO 8mm	01	PERFIL "U" DE FIXAÇÃO NA COR BRANCA.
J12	140	110	100	VIDRO FIXO	VIDRO INCOLOR TEMPERADO 8mm	01	PERFIL "U" DE FIXAÇÃO NA COR BRANCA.
J13	220	90	120	VIDRO FIXO	VIDRO INCOLOR TEMPERADO 8mm	01	PERFIL "U" DE FIXAÇÃO NA COR BRANCA.

CARIMBO

REVISÕES

Nº	DATA	DESCRIÇÃO	ASSINATURA
01	13/09/2021	ALTERAÇÕES DIVERSAS PARA ATENDER PARECER DA PREFEITURA	DANIELLE
02	13/12/2021	ALTERAÇÕES DIVERSAS PARA ATENDER PARECER DA PREFEITURA	DANIELLE

SERVICO SOCIAL DO COMÉRCIO
DEPARTAMENTO REGIONAL
SANTA CATARINA
Rua Felipe Schmidt, 785 - Centro - Florianópolis
CEP 88.010-002 - Fone/Fax: (48) 3251-4800
sesc-sc@sesc-sc.com.br

Projeto
ARQUITETÔNICO

Local
CENTRO DE ATIVIDADES SESC VILA NOVA

End. Rua Joinville, 524 - Bairro Vila Nova - Blumenau - SC

Obra
ESCOLA SESC VILA NOVA

Conteúdo
PLANTA BAIXA - SUPERIOR

Proprietário
SERVIÇO SOCIAL DO COMÉRCIO

Resp. técnico

Carimbo e Assinatura

Autor do Projeto
ARQ. DANIELLE MARION GIOPPO
CAU A40489-6 - SESC/DR-SC/GIN

Co-Autor do Projeto
ARQ. Marcello Farias
CAU A24938-6 - SESC/DR-SC/GIN

Assinatura

Prancha nº
03

Total
06

Arquivo
ESCOLA VILA NOVA_ARQ_2021_R05.DWG

Desenho
Arq. Danielle

Escala
1:100

Data
MARÇO/2021

DATA DE PLOTAGEM: 15 dezembro 2021 ******** PENA DE PLOTAGEM: Portas DR (color).ctb
ARQUIVO: \\130.10.0.89\e\GIN01_PROJETOS\75_C_A_Vila Nova\Estudo Escola\PROJ. ARQ_DETARQ\ESCOLA VILA NOVA_ARQ_2021_R05.dwg
TAMANHO DA PRANCHA(####mm x ####mm)