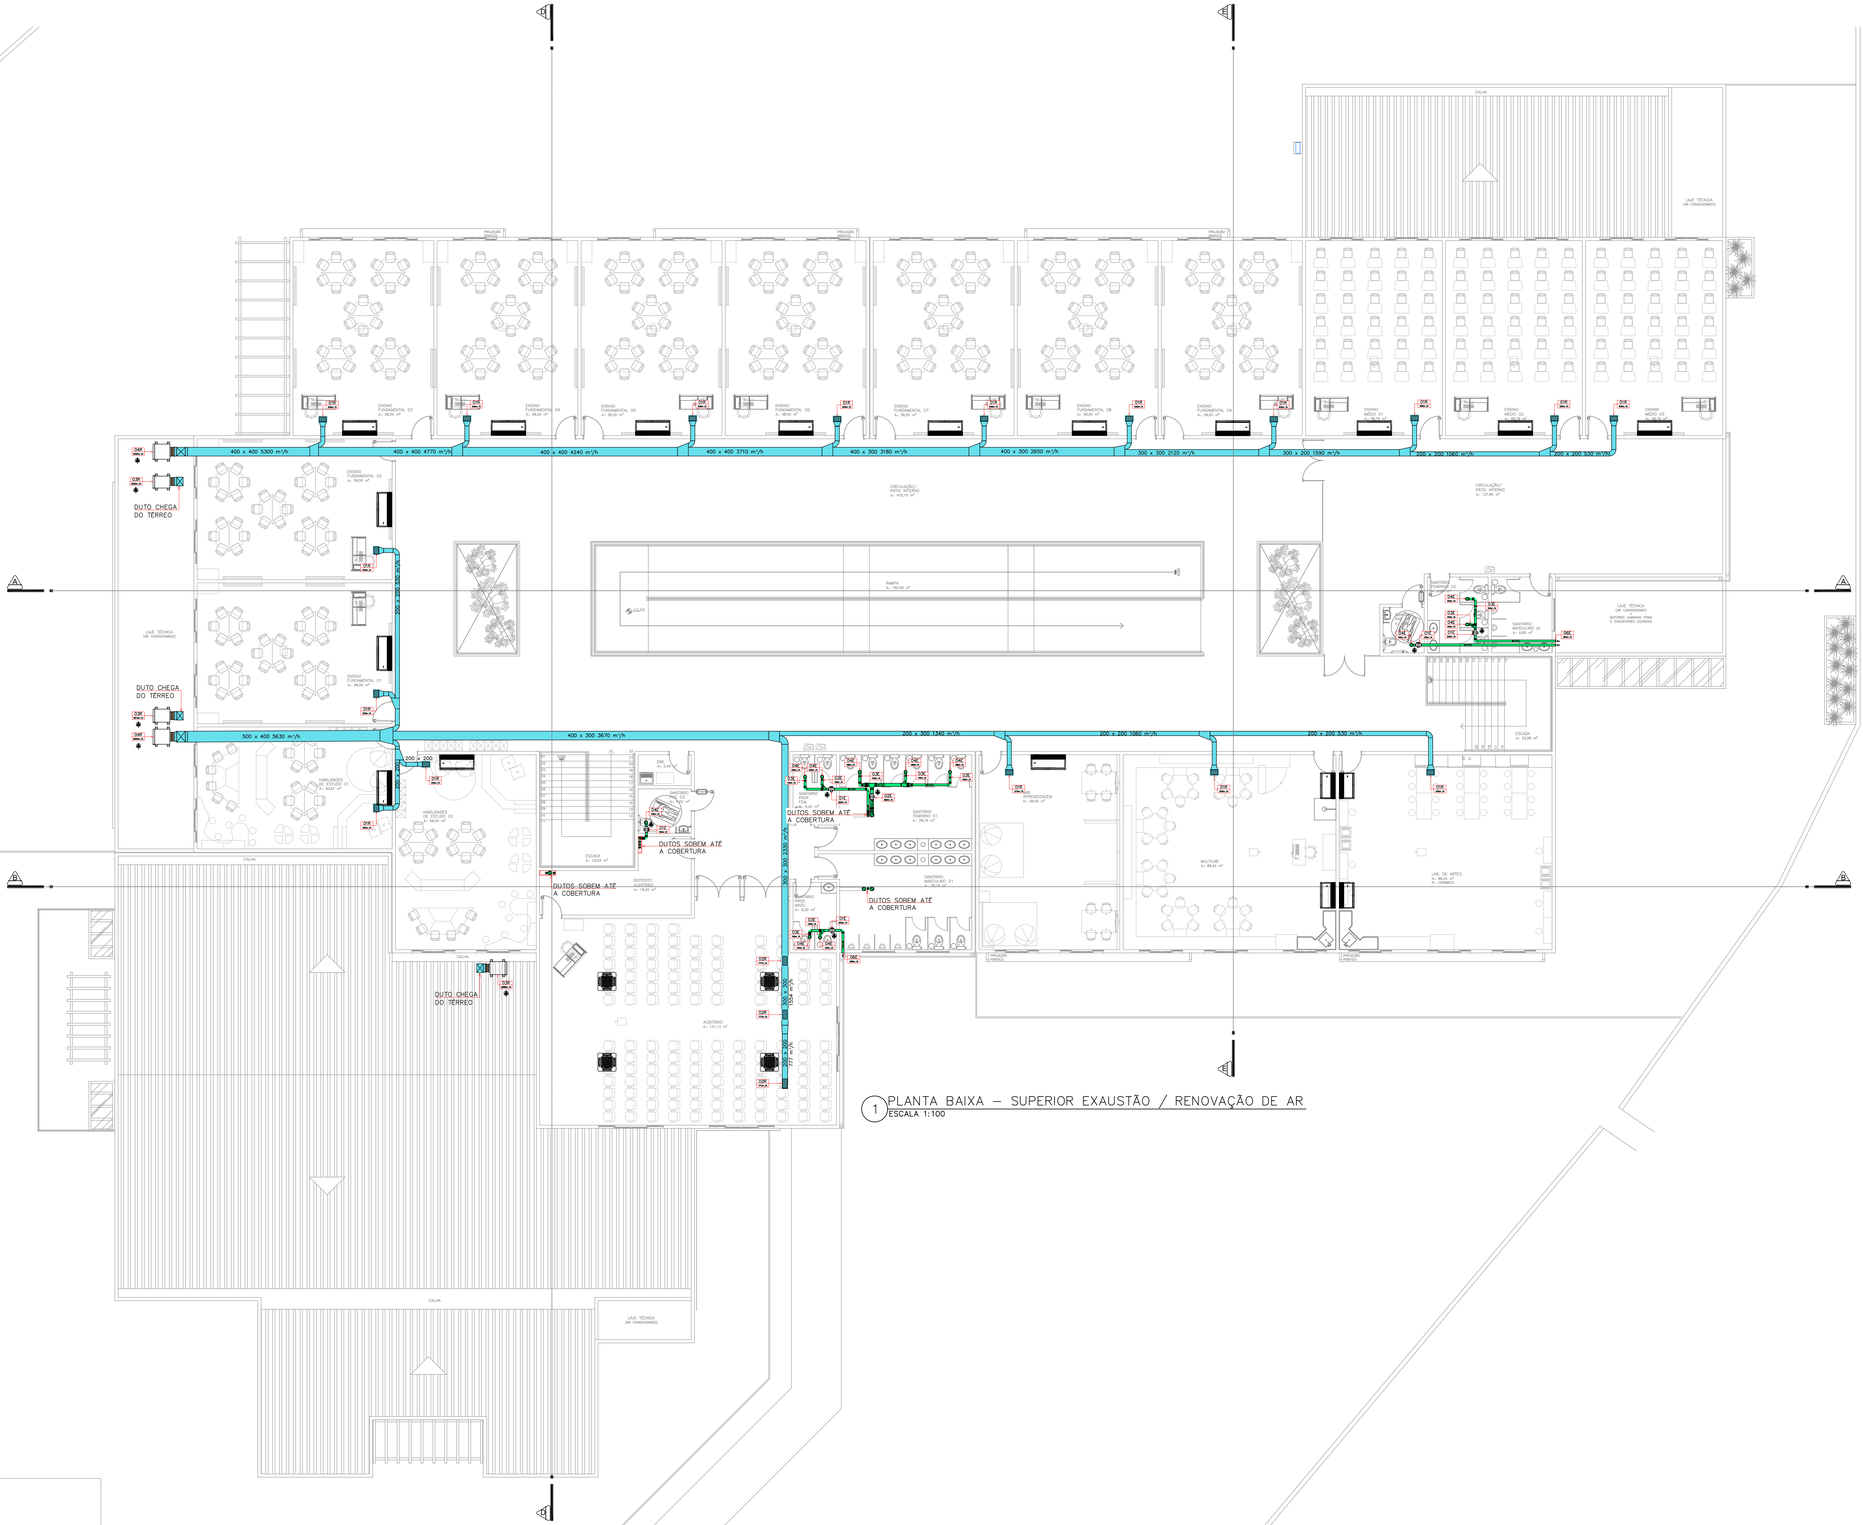


1 PLANTA BAIXA – SUPERIOR EXAUSTÃO / RENOVAÇÃO DE AR
ESCALA 1:100

EXAUSTÃO SICFLUX		
IDENTIFIC.	DESCRIÇÃO	QUANTIDADE
01E	Exaustor em linha. Vazão máxima 248 m³/h. Potência Absorvida 88 W. Pressão máxima 35mmca. Ref.: Sicflux – MAXX 100	23
02E	Exaustor em linha. Vazão máxima 567 m³/h. Potência Absorvida 88 W. Pressão máxima 32mmca. Ref.: Sicflux – MAXX 150	04
03E	Válvula Anti retorno metálica. Diâmetro 100 mm. Ref.: Sicflux	23
04E	Difusor circular com regulagem de vazão, em plástico abs. Diâmetro 100 mm.Ref.: Sicflux – RVA 100	40
05E	Difusor circular com regulagem de vazão, em plástico abs. Diâmetro 150 mm.Ref.: Sicflux – RVA 150	02
06E	Grade quadrada em plástico abs com colarinho. Diâmetro 100 mm. Ref.: Sicflux – GVAF 100	12

RENOVAÇÃO DE AR		
IDENTIFIC.	DESCRIÇÃO	QUANTIDADE
01R	Grelha de insuflamento em alumínio extrudado anodizado. Dimensões 325x225 mm. Com registro de lâminas opostas e caixa plenum. Ref.: Trox – AT 325x225 AG	42
02R	Grelha de insuflamento em alumínio extrudado anodizado. Dimensões 425x225 mm. Com registro de lâminas opostas conexão direto no duto Ref.: Trox – AT 425x225 AG	03
03R	Gabinete de ventilação para renovação de ar. Faixa de vazão 2.668m³/h a 3.220m³/h. Pressão disponível 25mmca. Porta filtro G4 + M5. Pintura eletrostática. Tela de proteção na aspiração. Junto flexível na descarga. Proteção contra intempéries. Alimentação elétrica 0,55kW. Ref.: Berliner Luft BBT 280.	03
04R	Gabinete de ventilação para renovação de ar. Faixa de vazão 5.300m³/h a 5.630m³/h. Pressão disponível 25mmca. Porta filtro G4 + M5. Pintura eletrostática. Tela de proteção na aspiração. Junto flexível na descarga. Proteção contra intempéries. Alimentação elétrica 0,75kW. Ref.: Berliner Luft BBT 400.	02
05R	Ventilador para renovação de ar, vazão máxima 54 m³/h, classe de filtragem G4 + M5. Potência 20W. Ref. Sicflux – SpiriVent	07

LEGENDAS

- X / 19 — NÚMERO DE IDENTIFICAÇÃO
- ALIMENTAÇÃO ELÉTRICA
- DUTO EXAUSTÃO
- DUTO RENOVAÇÃO DE AR
- TOMADA DE AR
- EXPURGO

CARIMBO

REVISÕES

Nº	DATA	DESCRIÇÃO	ASSINATURA

E + Plan Engenharia Ltda Me
CNPJ:15.018.870/0001-65
Registro no CREA/SC 127.622-8
www.emais.eng.br - contato@emais.eng.br
Fone: (48)3093-9350
Rua Najla Carone Goedert, nº 1080 - Sala 411
Ed. City Office Passa Vinte - Palhoça - SC

SERVIÇO SOCIAL DO COMÉRCIO
DEPARTAMENTO REGIONAL
SANTA CATARINA
Rua Felipe Schmidt, 785 – Centro – Florianópolis
CEP 88.010.002 – Fone/Fax: (48) 3251-4800
esec-sc@sesc-sc.com.br

Projeto: **CLIMATIZAÇÃO**

Unidade: SESC ESCOLA BLUMENAU

End.: RUA JOINVILLE – VILA NOVA – BLUMENAU – SC

Obra: SESC ESCOLA BLUMENAU

Conteúdo: PLANTA BAIXA PAVTO SUPERIOR – RENOVAÇÃO/EXAUSTÃO DE AR

Proprietário: SERVIÇO SOCIAL DO COMÉRCIO — Resp. técnico

Colaborador 1 — Colaborador 2

Autor do Projeto: Eng. Mecânico Artur Beck Neto
CREA/SC: 010872-3 — Assinatura

Co-Autor do Projeto

Prancha nº: 05
Folha: 06

Arquivo	Desenho	Escala	Data
2019-CLI-EX-BLUMENAU-R03.DWG	PEDRO. FALK	Indicada	AGOSTO/ 2021

DATA DE PLOTAGEM: 07/02/2020 — PENA DE PLOTAGEM: BeckFalk_R00.ctb
ARQUIVO: D:\PROJETOS BACKUP\03 - COMPLEMENTOS\Auto CAD\Outros projetos\BeFK\2019 SESC Blumenau\CLI\02 DWG\2019-CLI-EX-BLUMENAU-R03.dwg
TAMANHO DA PRANCHA:(1189mm x 841mm)