

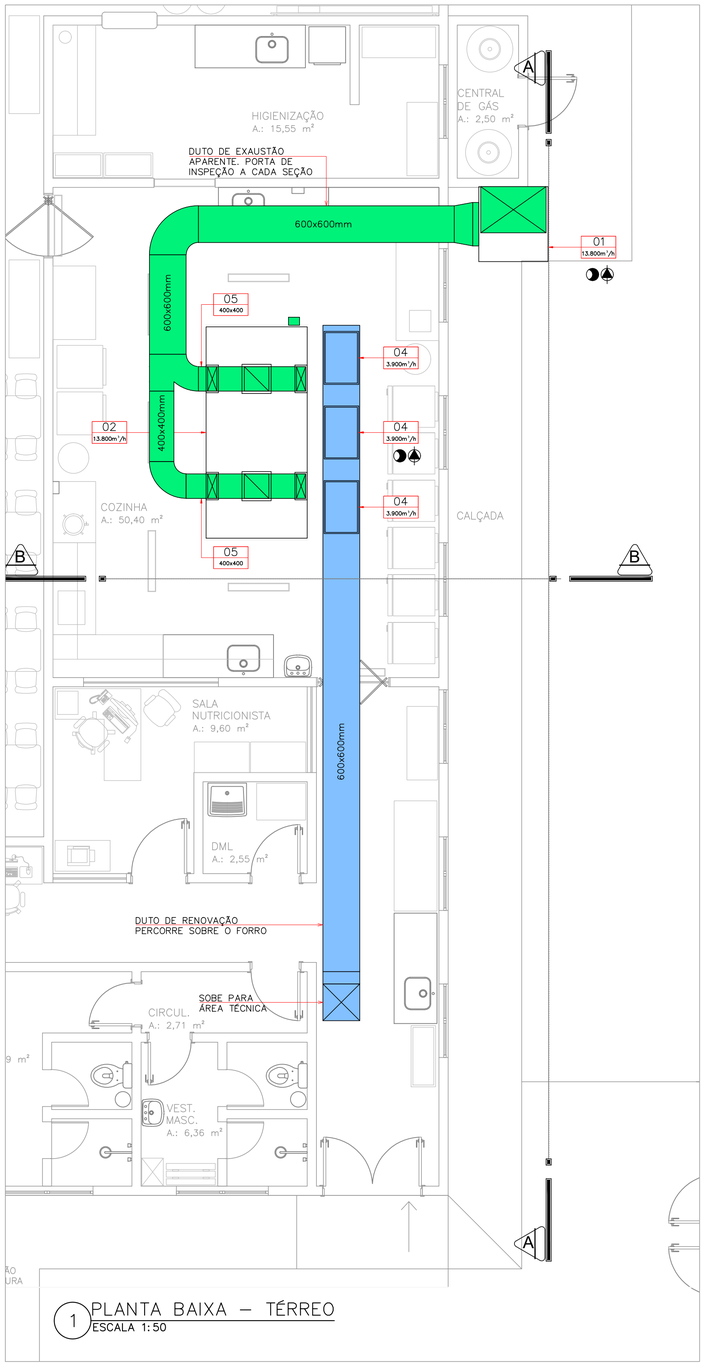


1 PLANTA BAIXA – TÉRREO
ESCALA 1:50

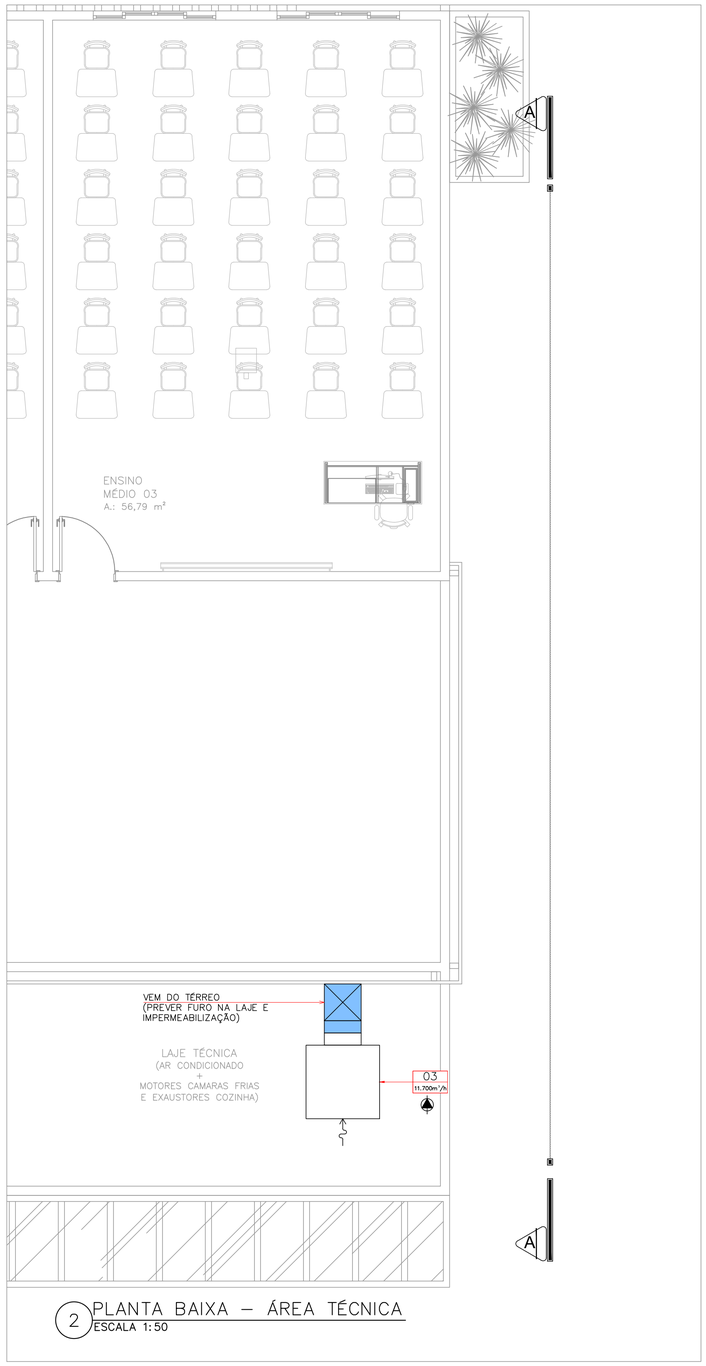

2 PLANTA BAIXA – ÁREA TÉCNICA
ESCALA 1:50

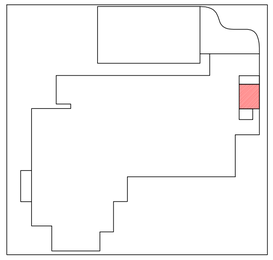

3 SITUAÇÃO
ESCALA 1:500

No	DESCRIÇÃO VRF – CONDENSADORAS	Qtd.
01	EXAUSTOR CENTRÍFUGO COM MOTOR ELÉTRICO FORA DE LINHA, PROTETOR DE CORREIA, AMORTECEDOR ANTIVIBRAÇÃO, ROTOR 710mm, VAZÃO 13.800m³/hh, PRESSÃO DISPONÍVEL 50mmca, 1730RPM. ALIMENTAÇÃO 3,7kW REF.: BERLINER LUFT RGS 710	01
02	COIFA LAVADORA EM AÇO INOX COM SISTEMA WASH PULL, AUTOMAÇÃO INCLUSA, BOMBA D'AGUA, HIDRAULICA E DRENAGEM INSTALADAS, AGLOMERADORES DE PARTICULAS. PERDA DE CARGA 35mmca REF.: MELTING HTV 3500mm x 1700mm	01
03	GABINETE DE VENTILAÇÃO PARA INSUFLAMENTO DE AR DE REPOSIÇÃO, VAZÃO 11.700m³/h, PRESSÃO 20mmca, COM FILTRO G3, E PROTEÇÃO CONTRA INTEMPÉRIES. ALIMENTAÇÃO ELÉTRICA 0,55kW REF.: BELINER LUFT BBS 560	01
04	GRELHA DE INSUFLAMENTO EM ALUMINIO ESTRUDADO PARA INSTALAÇÃO NO FORRO VAZÃO 3.900m³/h REF.: TROX VAT 825x525	03
05	DAMPER ELETROMECÂNICO CORTA FOGO 400x400mm	02

LEGENDAS

- PONTO DE DRENAGEM
- ALIMENTAÇÃO ELÉTRICA
- RENOVAÇÃO DE AR
- EXPURGO
- EXAUSTÃO – DUTOS #16 CHAPA PRETA
- REPOSIÇÃO DE AR – DUTO TDC
- IDENTIFICAÇÃO (X / TR)

CARIMBO

REVISÕES

Nº	DATA	DESCRIÇÃO	ASSINATURA

E + Plan Engenharia Ltda Me

CNPJ:15.018.870/0001-65
Registro no CREA/SC: 127.622-8
www.emais.eng.br - contato@emais.eng.br
Fone: (48)3093-9350
Rua Najla Carone Goedert, nº 1080 - Sala 411
Ed. City Office Passa Vinte - Palhoça - SC

SERVIÇO SOCIAL DO COMÉRCIO
DEPARTAMENTO REGIONAL
SANTA CATARINA

Rua Felipe Schmidt, 785 – Centro – Florianópolis
CEP 88.010.002 – Fone/Fax: (48) 3251-4800
sesc-sc@sesc-sc.com.br

Projeto

EXAUSTÃO

Local: SESC ESCOLA BLUMENAU

End.: RUA JOINVILLE – VILA NOVA – BLUMENAU – SC

Obra: SESC ESCOLA BLUMENAU

Conteúdo: EXAUSTÃO DA COZINHA – PLANTA BAIXA

Proprietário: SERVIÇO SOCIAL DO COMÉRCIO

Resp. Técnico

Carimbo e Assinatura

Carimbo e Assinatura

Autor do Projeto

Eng. Mecânico Artur Beck Neto
CREA/SC: 010872-3

Assinatura

Co-Autor do Projeto

Prancha nº: 01

Total: 02

Arquivo	Desenho	Escala	Data
2019-EXA-EX-BLUMENAU-R02.DWG	PEDRO FALK	Indicada	AGOSTO / 2021

DATA DE PLOTAGEM: 07/02/2020; ********** PENA DE PLOTAGEM: Beck&Falk_R00.ctb
ARQUIVO: D:\PROJETOS BACKUP\03 - COMPLEMENTOS\Auto CAD\Outros projetos\BKeFK\2019 SESC Blumenau\EXA\DWG\2019-EXA-EX-BLUMENAU-R02.dwg
TAMANHO DA PRANCHA:(841mm x 594mm)