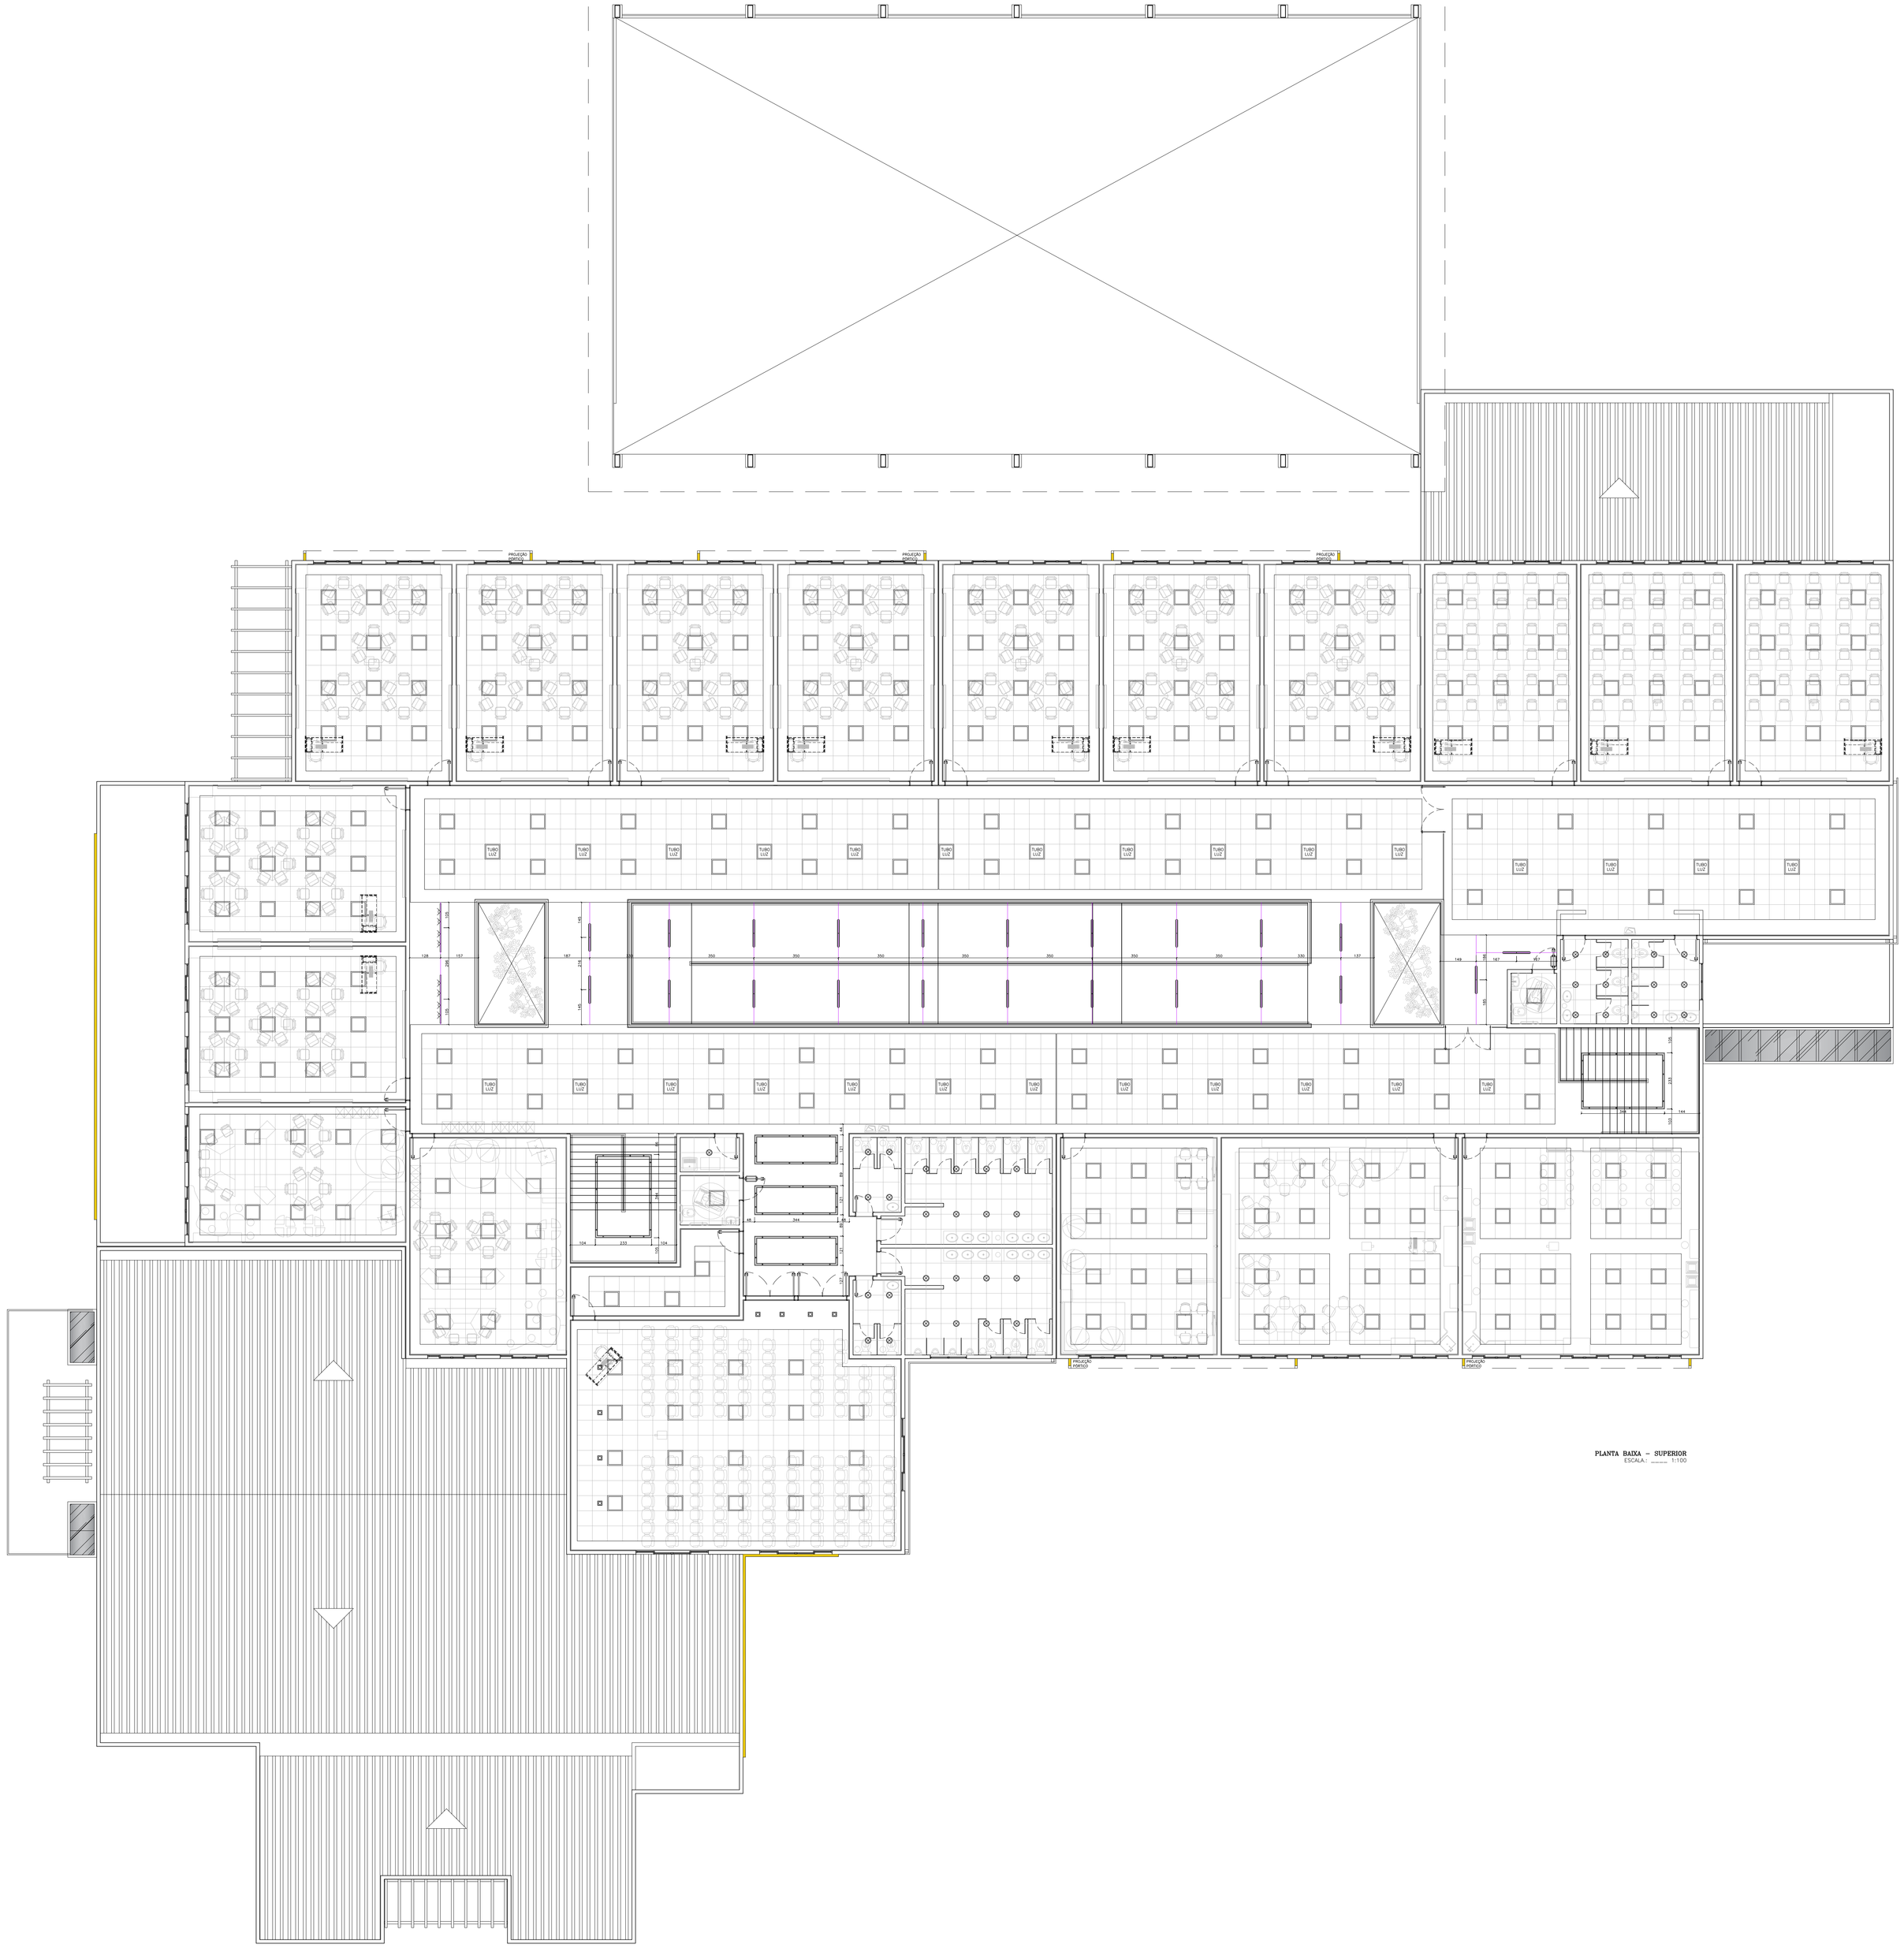


	ELETROCALHA
	LUMINÁRIA EMBUTIDA NO PISO CÓDIGO EXO5-E1PAR20 REF. LUMICENTER OU EQUIVALENTE, CIRCULAR, PARA LAMPADA PAR20 50W-3000K, DIMENSÕES D108mmX180mm, GRAU DE PROTEÇÃO IP66.
	MODELO LHT44-E4000840 REF. LUMICENTER OU EQUIVALENTE. LUMINÁRIA DE EMBUTIR COM LED 40W-4000K E DRIVER DIMERIZÁVEL 0-10, CORPO EM AÇO TRATADO COM PINTURA ELETROSTÁTICA MICROTEXTURIZADA, COM DIFUSOR EM ACRILICO LEITOSO
	MODELO LHT44-E4000840 REF. LUMICENTER OU EQUIVALENTE. LUMINÁRIA DE EMBUTIR COM LED 40W-4000K E DRIVER, CORPO EM AÇO TRATADO COM PINTURA ELETROSTÁTICA MICROTEXTURIZADA, COM DIFUSOR EM ACRILICO LEITOSO
	MODELO LLN22-S4000840 REF. LUMICENTER OU EQUIVALENTE LUMINÁRIA SOBREPOR COM LED 31W-4000K, CORPO EM ALUMÍNIO, COM PINTURA MICROTEXTURIZADA BRANCA. DIFUSOR LEITOSO E ILUMINAÇÃO DIRETA
	MODELO LLN32-P4000840 REF. LUMICENTER OU EQUIVALENTE LUMINÁRIA PENDENTE COM LED 35W-4000K, CORPO EM ALUMÍNIO, COM PINTURA MICROTEXTURIZADA BRANCA. DIFUSOR LEITOSO E ILUMINAÇÃO DIRETA
	MODELO LLN02-E1600840 REF. LUMICENTER OU EQUIVALENTE LUMINÁRIA LINEAR DE EMBUTIR COM LED 17,5W-4000K, CORPO EM ALUMÍNIO, COM PINTURA MICROTEXTURIZADA BRANCA. DIFUSOR LEITOSO EXTRUTURADO
	MODELO LLN01-E0800840 REF. LUMICENTER OU EQUIVALENTE LUMINÁRIA LINEAR DE EMBUTIR COM LED 9W-4000K, CORPO EM ALUMÍNIO, COM PINTURA MICROTEXTURIZADA BRANCA. DIFUSOR LEITOSO EXTRUTURADO
	MODELO LLNCL-E0800840 REF. LUMICENTER OU EQUIVALENTE LUMINÁRIA LINEAR DE EMBUTIR CANTO 90° COM LED 9W-4000K, CORPO EM ALUMÍNIO, COM PINTURA MICROTEXTURIZADA BRANCA. DIFUSOR LEITOSO EXTRUTURADO
	MODELO LHT24-S4000840 REFERÊNCIA LUMICENTER OU EQUIVALENTE. LUMINÁRIA DE SOBREPOR IP66 FECHAMENTO HERMÉTICO, LED 35W-4000K COM DIFUSOR EM POLICARBONATO TRANSPARENTE MICROTEXTURIZADO (PRISMÁTICO).
	MODELO EF72-E2000840 REF. LUMICENTER OU EQUIVALENTE LUMINÁRIA DE EMBUTIR COM LED 18,5W-4000K, CORPO EM ALUMÍNIO, COM PINTURA MICROTEXTURIZADA BRANCA E DIFUSOR RECUADO TRANSLÚCIDO.
	MODELO EF72-S2000840 REF. LUMICENTER OU EQUIVALENTE LUMINÁRIA DE SOBREPOR COM LED 18,5W-4000K, CORPO EM ALUMÍNIO, COM PINTURA MICROTEXTURIZADA BRANCA E DIFUSOR RECUADO TRANSLÚCIDO.
	MODELO STH8955BR/PTO REF. STELLA OU EQUIVALENTE LUMINÁRIA DE EMBUTIR, CORPO EM ALUMÍNIO COM PINTURA ELETROSTÁTICA BRANCA E PRETA E FACHO LUMINOSO ORIENTÁVEL RECUADO, LÂMPADA AR70 6W-2700K FACHO 24° BRILIA OU EQUIVALENTE
	CABO FIO COM TECIDO PRETO COM 2,0 m COM BOCAL PRETO E27 PARA LÂMPADA DE FILAMENTO 2000K - 4,5W - IRC 80 - MODELO ST64 FILAMENTO - REF. 301016 BRILIA OU EQUIVALENTE.
	FITA DE LED 4000K - 5W/m - 25W 12V - IRC 70 - MODELO STH7804/40 - IP20 REF. STELLA OU EQUIVALENTE.
	TRILHO ELETRIFICADO 2,0 M - BRANCO COM 2 LUMINÁRIAS TIPO SPOT MODELO SD1950BR - COR BRANCA MARCA STELLA OU EQUIVALENTE, LÂMPADA PAR20 5,5W-2700K-700lm REF. BRILIA OU EQUIVALENTE.
	TRILHO ELETRIFICADO 2,0 M - BRANCO COM 4 LUMINÁRIAS TIPO SPOT MODELO SD1950BR - COR BRANCA MARCA STELLA OU EQUIVALENTE, LÂMPADA PAR20 5,5W-2700K-700lm REF. BRILIA OU EQUIVALENTE.
	MODELO LHB20-S2M840FWX REF. LUMICENTER OU EQUIVALENTE LUMINÁRIA DE SOBREPOR IP66 FECHAMENTO HERMÉTICO, COM 2 MÓDULOS LED 150W-4000K - FACHO 110° - CORPO EM CHAPA DE AÇO COM PINTURA CINZA
TUBO LUZ	LUMINÁRIA TIPO TUBO LUZ

PLANTA BAIXA - SUPERIOR
ESCALA: 1:100

CARIMBO

REVISÕES

Nº	DATA	DESCRIÇÃO	ASSINATURA

SERVIÇO SOCIAL DO COMÉRCIO
DEPARTAMENTO REGIONAL
SANTA CATARINA
Rua Felipe Schmidt, 785 - Centro - Florianópolis
CEP 88.010.002 - Fone/Fax: (48) 3251-4800
sesc-in@sesc-sc.com.br

Projeto
DETALHAMENTO

Local
CENTRO DE ATIVIDADES SESC VILA NOVA
End.: Rua Joinville, 524 - Bairro Vila Nova - Blumenau - SC

Obra
ESCOLA SESC VILA NOVA

Conteúdo
LUMINOTÉCNICO - SUPERIOR

Proprietário: SERVIÇO SOCIAL DO COMÉRCIO — Resp. Técnico

Autor do Projeto
ARQ. DANIELLE MARION GIOPPO
CAU A40489-6 - SESC/DR-SC/GIN
Assinatura

Prancha nº 04

Co-Autor do Projeto
ARQ. Marcello Farias Rodrigues
CAU A24536-6 - SESC/DR-SC/ANF
Assinatura

Total 16

Arquivo	Desenho	Escala	Data
ESCOLA VILA NOVA_DET_2021_05_18_REV05.DWG	Arq. Danielle	INDICADAS	SETEMBRO/2021

DATA DE PLOTAGEM: 9 junho 2021 ***** PENA DE PLOTAGEM: Portas DR (cabo).ctb
ARQUIVO: V:\5.10.1.5\gfx\GERAL_PROJETOS\75_C_A_Vila Nova\ESCOLA SESC VILA NOVA\PROJ. ARQ_DET\DETALHES\ESCOLA VILA NOVA_DET_2021_05_18_REV05.dwg
TAMANHO DA PRANCHA:(1188mm x 840mm)