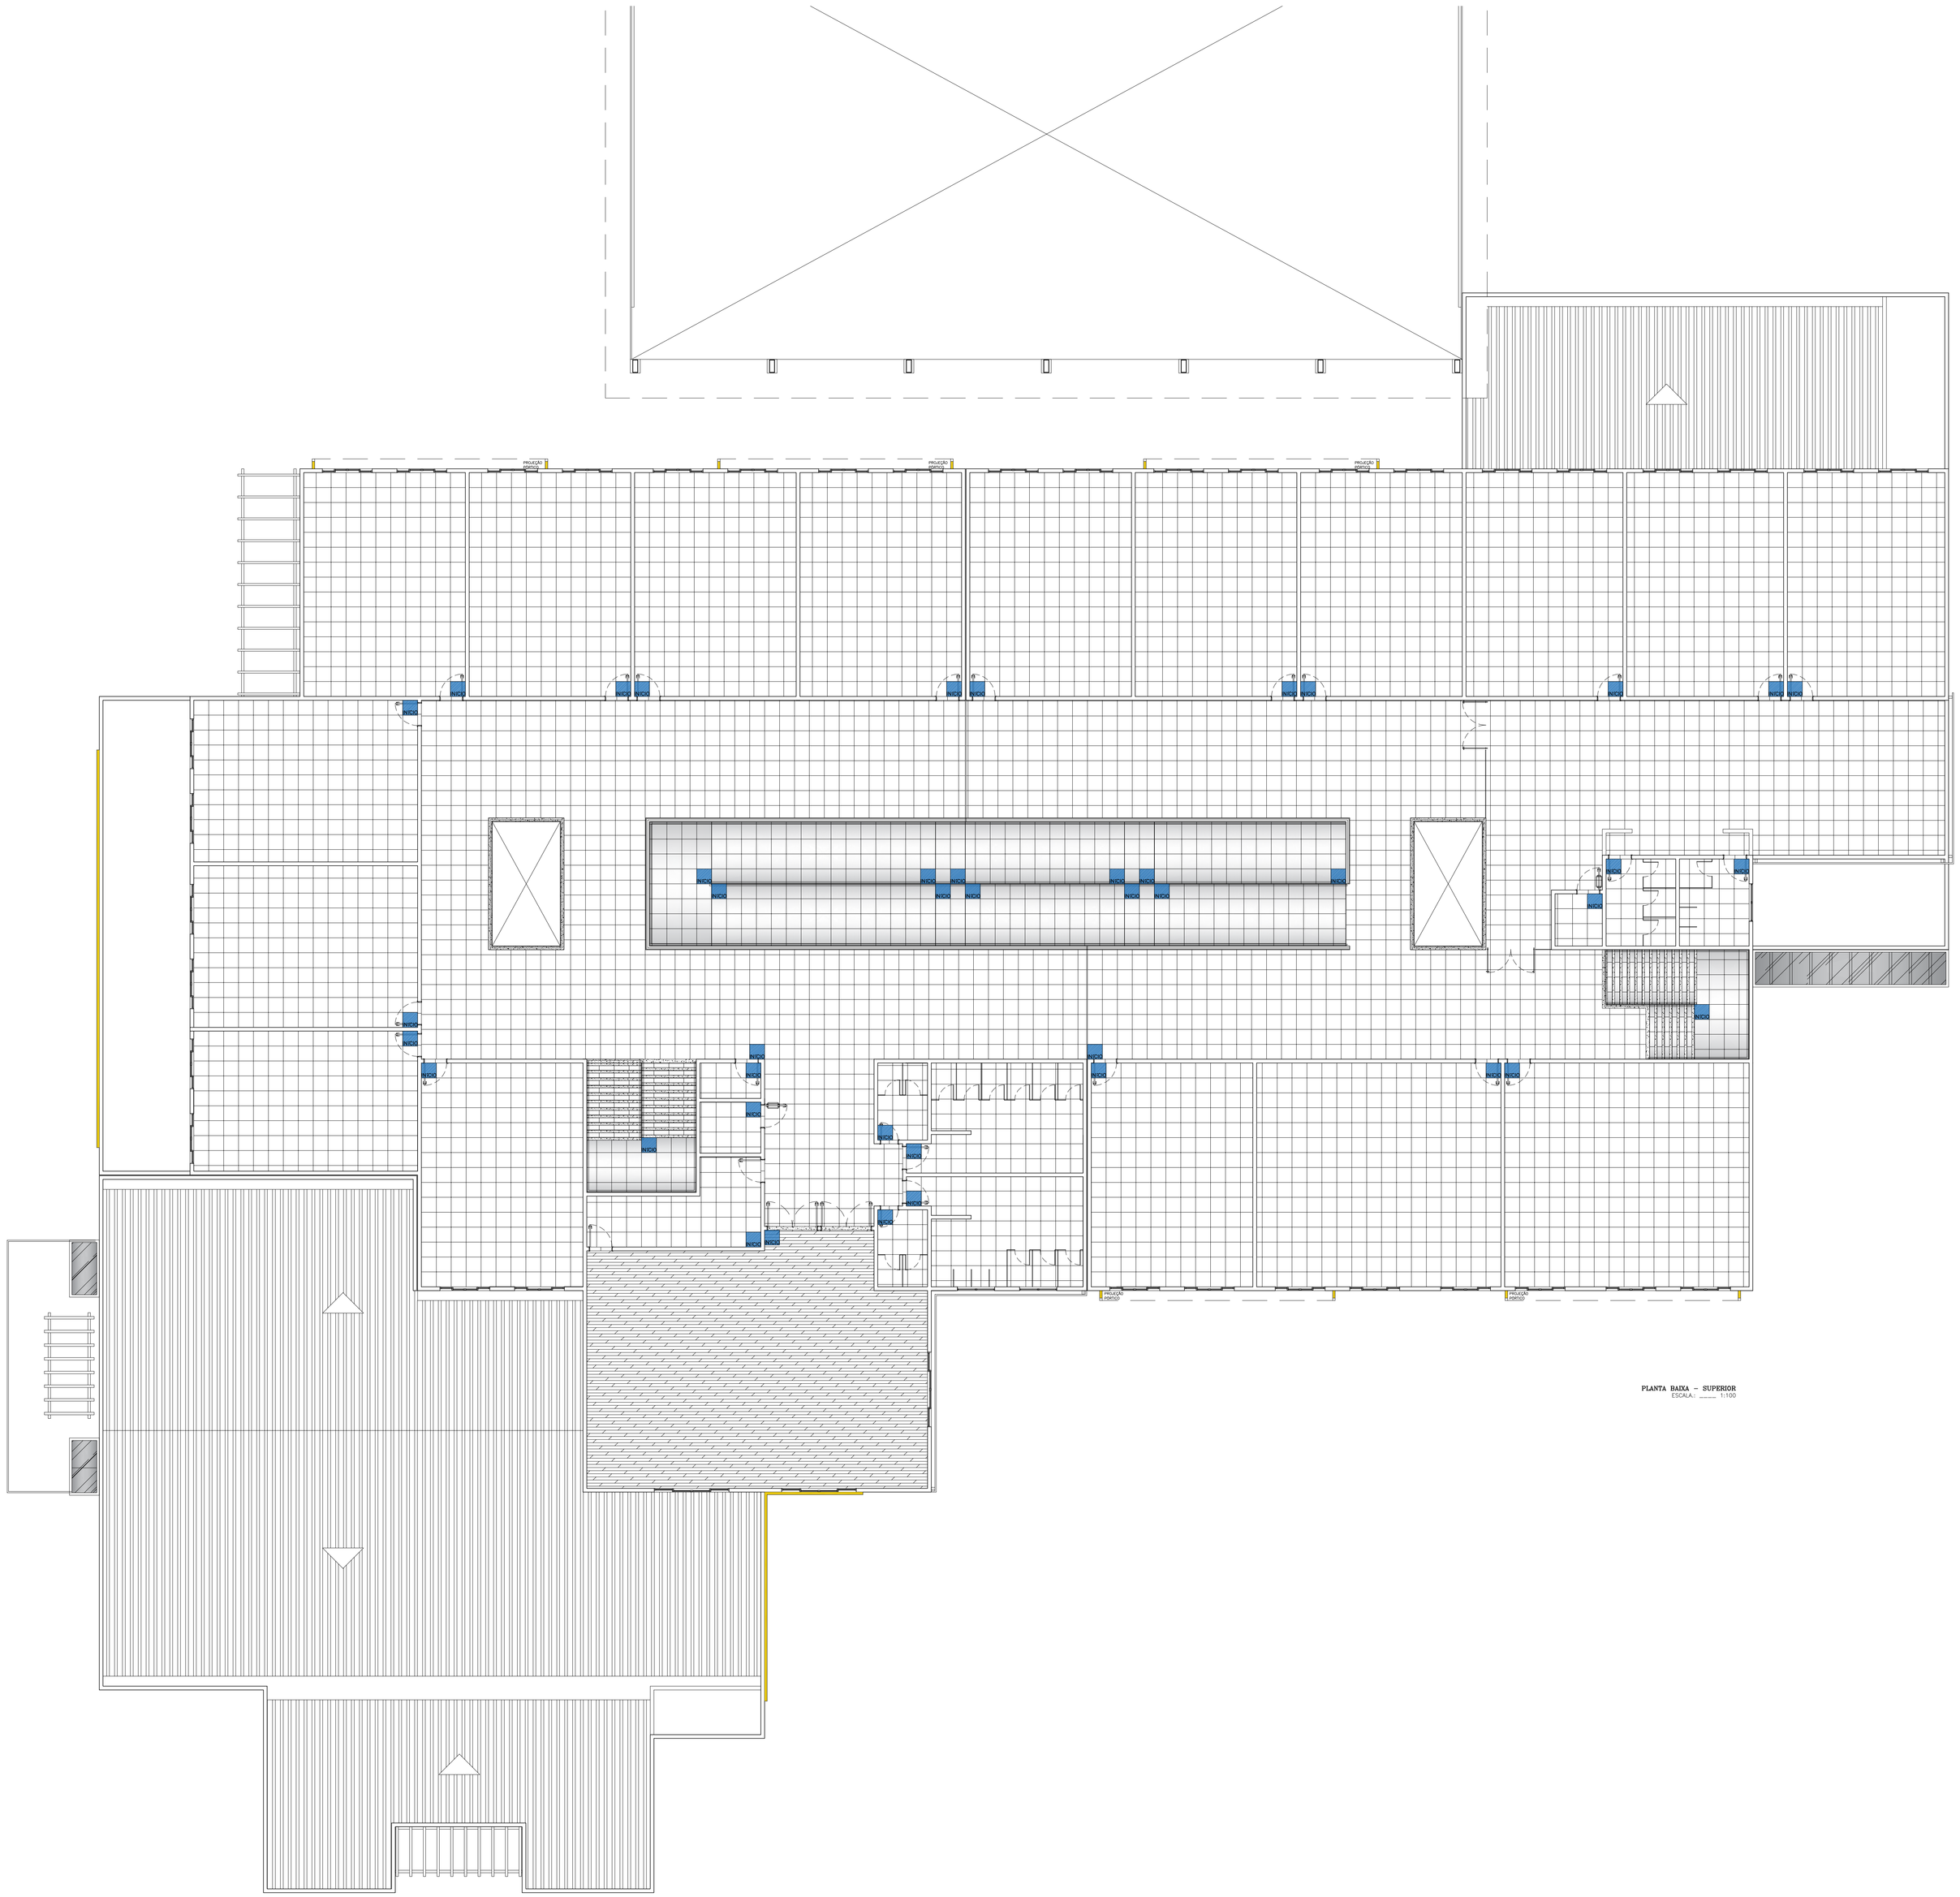


PLANTA BAIXA – SUPERIOR
ESCALA: 1:100

LEGENDA PISOS

	PORCELANATO HANGAR CHICAGO 60x60cm NATURAL BOLD – JUNTA 3mm
	PORCELANATO HANGAR CHICAGO 60x60cm EXTERNO BOLD – JUNTA 3mm
	PISO CONCRETO ALISADO
	CERÂMICA EXTRUDADA GAIL INDUSTRIAL – LINHA GRESSIT COR: CINZA CLARO FLAT
	GRANITO CINZA ANDORINHA ESCADA – FLAMEADO SOLEIRAS – POLIDO
	PISO VINILICO TARKETT FADEMAC, LINHA AMBIENTA, ACABAMENTO RÚSTICO. COR: CINNAMON
	PISO ELEVADO MODULAR
	PISO DRENANTE DE CONCRETO
	PISO CONCREGRAMA
INICIO	INICIO DA PAGINAÇÃO

CARIMBO

REVISÕES

Nº	DATA	DESCRIÇÃO	ASSINATURA

SERVIÇO SOCIAL DO COMÉRCIO
DEPARTAMENTO REGIONAL
SANTA CATARINA
Rua Felipe Schmidt, 785 – Centro – Florianópolis
CEP 88.010-002 – Fone/Fax: (48) 3251-4800
sesc-sc@sesc-sc.com.br

Projeto
DETALHAMENTO

Local
CENTRO DE ATIVIDADES SESC VILA NOVA
End.: Rua Joinville, 524 – Bairro Vila Nova – Blumenau – SC

Obra
ESCOLA SESC VILA NOVA

Conteúdo
PAGINAÇÃO PISOS – SUPERIOR

Proprietário: SERVIÇO SOCIAL DO COMÉRCIO
Resp. técnico

Assinatura
Assinatura

Autor do Projeto
ARQ. DANIELLE MARION GIOPPO
CAU A40489-6 – SESC/DR-SC/GIN
Assinatura

Prancha nº
06

Arquiteto do Projeto
ARQ. Marcella Farias Rodrigues
CAU A24938-6 – SESC/DR-SC/ANF
Assinatura

Folha
16

Arquivo	Desenho	Escala	Data
ESCOLA VILA_NOVA_DET_2021_05_18_REV05.DWG	Arq. Danielle	INDICADAS	SETEMBRO/2021

DATA DE PLOTAGEM: 9 junho 2021 ********** PENA DE PLOTAGEM: Pasta GN (cabx).ctb
ARQUIVO: V:\0.15.01-Obra\GERAL_PROJETOS\75_C_A_Vila Nova\ESCOLA SESC VILA NOVA\PROJ. ARQ_DET\DETALHES\ESCOLA VILA NOVA_DET_2021_05_18_REV05.dwg
TAMANHO DA PRANCHA(1188mm x 840mm)