

PLANTA DE SITUAÇÃO
Escala 1/1250

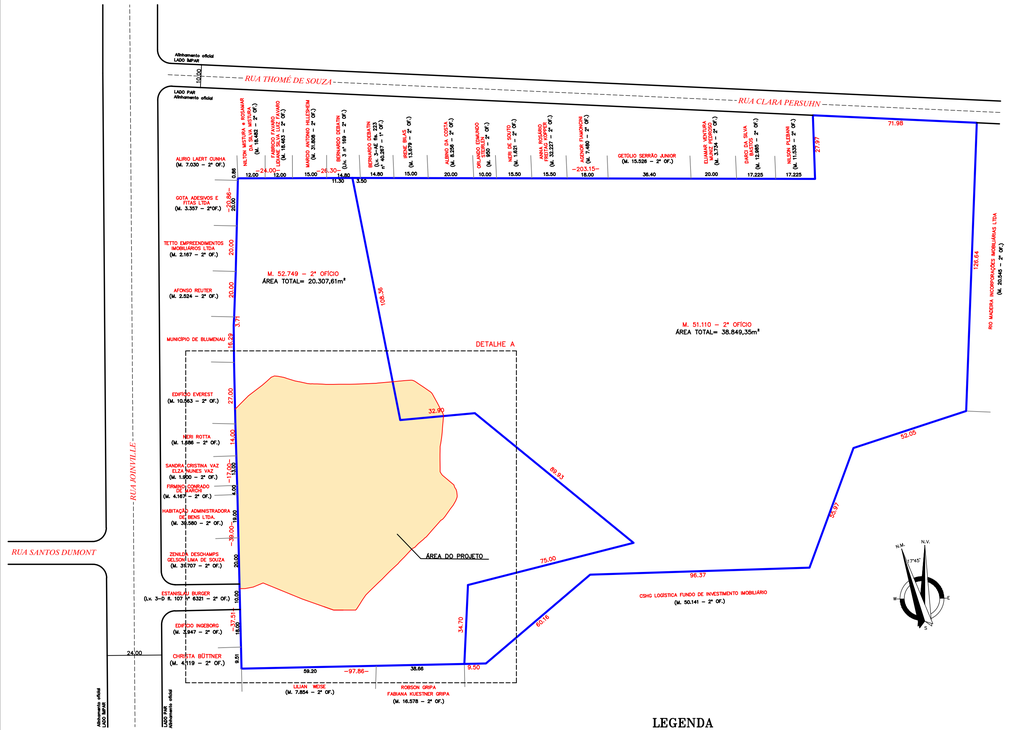

PLANTA BAIXA (DETALHE A)
Escala 1/500

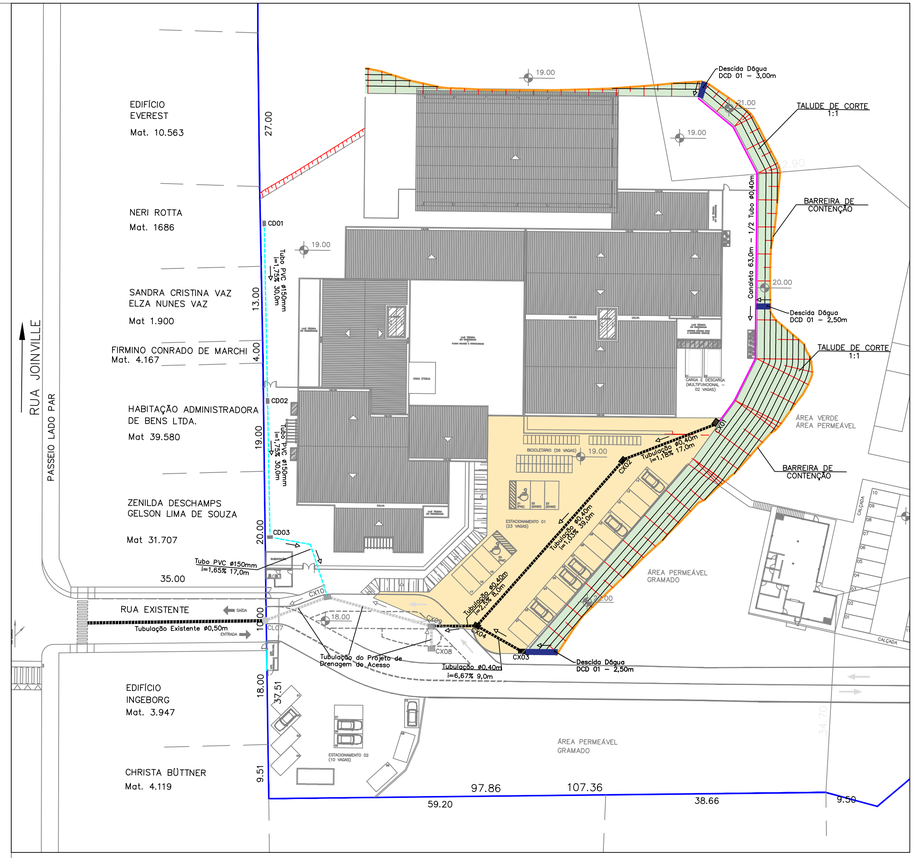

LEGENDA

- TUBO DE CONCRETO PROJETADO – ø0,40m
- TUBO DE CONCRETO EXIST. – ø0,50m
- DESCIDA D'ÁGUA
- BARREIRA DE CONTENÇÃO
- TUDO DE PVC PROJETADO – ø150mm
- ÁREA COM PAVIMENTO PERMEÁVEL
- CAIXA DE DRENAGEM PARA ø0,40m
- CAIXA DE DRENAGEM PARA ø150mm

Representação das Caixas	Trecho			Coordenada X inicial do trecho	Coordenada Y inicial do trecho	Coordenada X final do trecho	Coordenada Y final do trecho	Comprimento entre CX (m)	Tubo DN (m)	Inclinação (%)	Cota do PV a montante (m)	Cotado do PV a jusante (m)	Altura Caixa (m)
CX 01	CX 01	para	CX02	690254.9219	7022672.8492	690247.2975	7022656.9157	17,00	0,40	1,18	18,30	18,50	1,40
CX 02	CX 02	para	CX04	690247.2975	7022656.9157	690247.8441	7022618.2219	39,00	0,40	1,03	18,50	18,10	1,40
CX 04	CX 04	para	CX05	690247.8441	7022618.2219	690242.5923	7022611.9508	8,00	0,40	2,50	18,10	17,90	1,40
CX 03	CX 03	para	CX04	690256.7187	7022620.1642	690247.8441	7022618.2219	9,00	0,40	6,67	18,70	18,10	1,40

Obs: Coordenadas planas UTM (SIRGAS 2000, zona 22S)

QUANTITATIVOS DE PROJETO

TUBO DE CONCRETO PROJETADO ø0,40m	73,00 m
CAIXA DE DRENAGEM PROJETADA PARA ø0,40m	04 unid.
TUBO DE PVC PROJETADO ø150mm	77,00 m
CAIXA DE DRENAGEM PROJETADA PARA ø150mm – PVC	03 unid.
DESCIDA D'ÁGUA	03 unid.
PAVIMENTO INTERTRAVADO – PAVER (e=0,08m) PARA PÁTIO	1.157,30 m2
AREIA GROSSA (e=0,03m)	34,72 m3
PEDRISCO LAVADO (e=0,06m)	69,44 m3
BASE DE BRITA 2 (e=0,10m)	115,73 m3
SUB BASE BRITA (e=0,15m)	173,59 m3

OBSERVAÇÕES:

1) Foi adotado como mecanismo de retenção o Piso Permeável (ver prancha de detalhes), onde o dispositivo será capaz de reter 578,65 m3 das águas provenientes das chuvas

2) O empreendimento contará com uma cisterna para o telhado com volume de 11.825L

Responsável Técnico – Projeto
SULIÉVERTON BENTO
Eng.Civil/Técnico Agrimensor
CREA/SC Nº 095756-9

Responsável Técnico – Execução

FLOCON
Flores Consultoria e Serviços Ltda

SERVIÇO SOCIAL DO COMERCIO
DEPARTAMENTO REGIONAL
Rua Felipe Schmidt, 785 – Centro – Florianópolis
CEP 88.010.002 – Fone/Fax: (48) 225-0299
e-Mail: [illegible]

Conteúdo: PROJETO DE DRENAGEM PLUVIAL
Folha:
PLANTA BAIXA
01/02

Endereço: Rua Joinville – VILA NOVA– BLUMENAU–SC
Bairro: BLUMENAU
Escala: INDICADA
Data: SETEMBRO/2021