


PLANTA DE SITUAÇÃO
Escala 1/1250

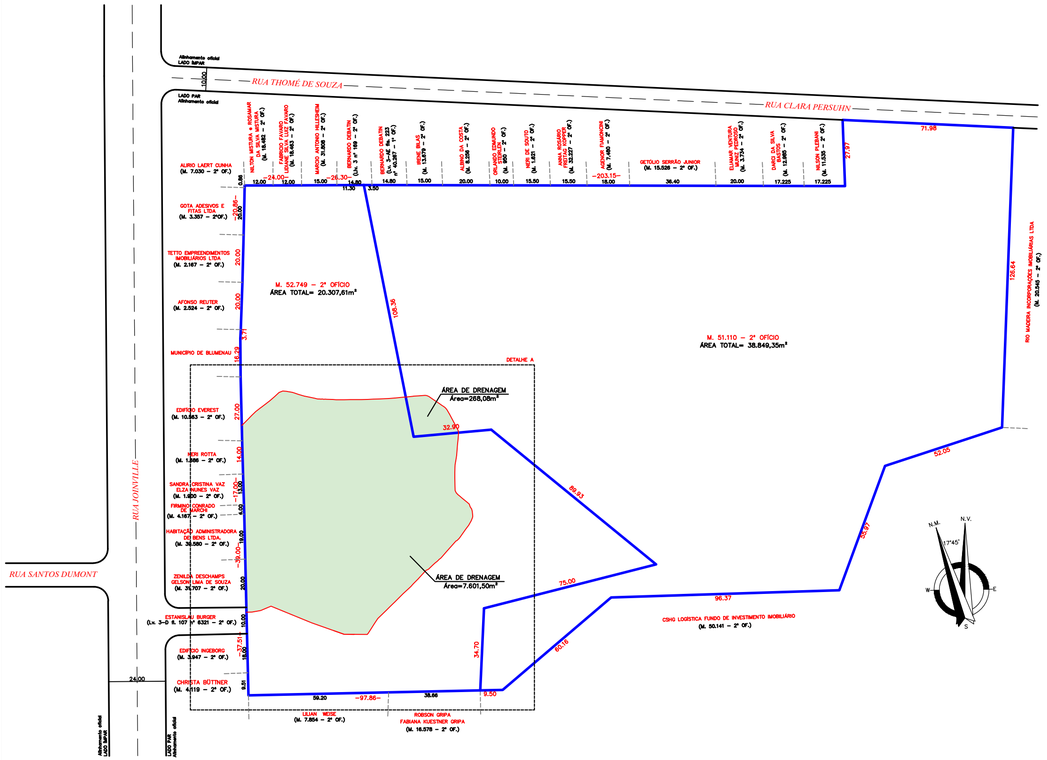

PLANTA BAIXA - DETALHE A
Escala 1/750

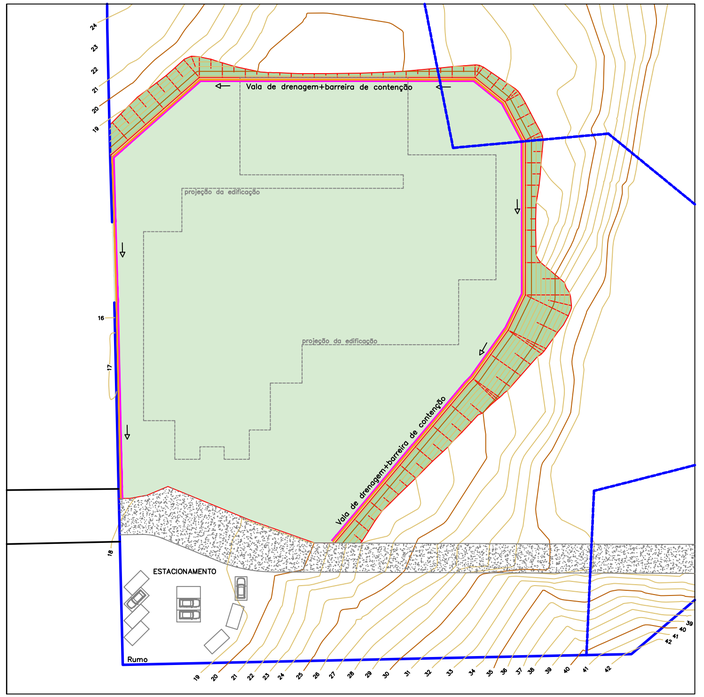

DETALHE VALA DE DRENAGEM
S/ESCALA

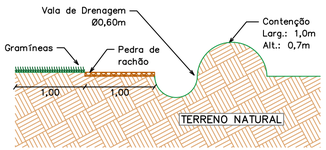

LEGENDA
- VALA DE DRENAGEM Ø0,60CM
- BARREIRAS DE CONTENÇÃO

Responsável Técnico
Levantamentro Topográfico

Responsável Técnico – Projeto

Responsável Técnico – Execução

SERVIÇO SOCIAL DO COMÉRCIO
DEPARTAMENTO REGIONAL
Rua Felipe Schmidt, 785 – Centro – Florianópolis
CEP 88.010.002 – Fone/Fax: (48) 225-0299
sesc-sc@sesc-sc.com.br

PROJETO DE DRENAGEM SUPERFICIAL

Conteúdo: PLANTA BAIXA
Folha: 01/01

Local: Rua Joinville – Vila Nova – Blumenau/SC
Zona: BLUMENAU/SC
Escala: 1:750
Data: Maio/2021