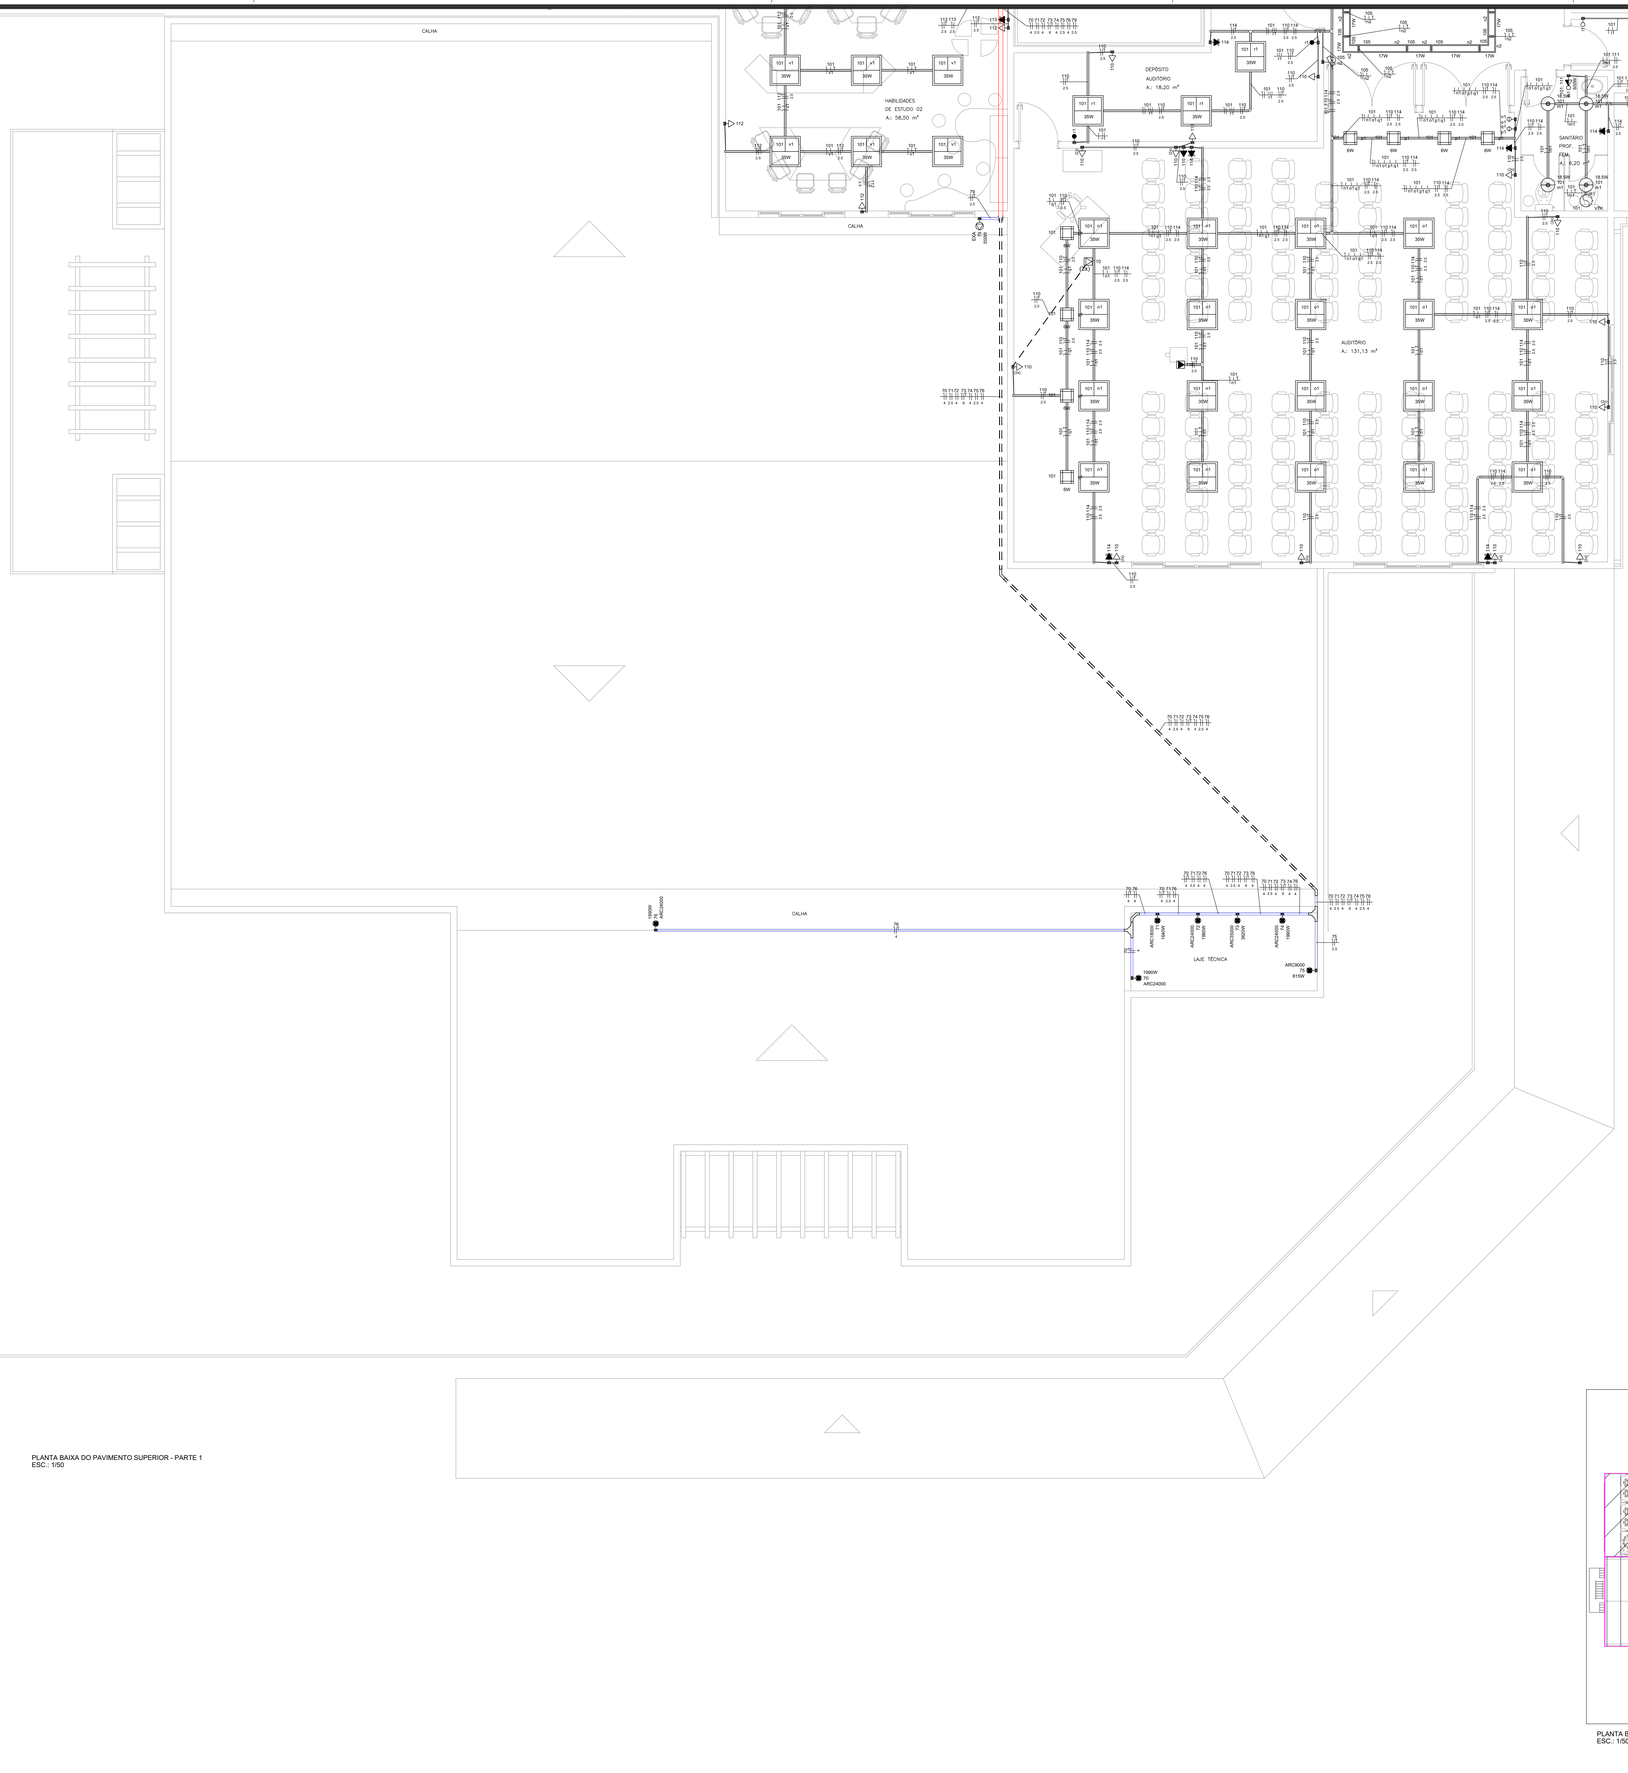


PLANTA BAIXA DO PAVIMENTO SUPERIOR - PARTE 1
ESC.: 1/50

Legenda
2 tomadas de uso geral, 10A, a 0,30m do piso
2 tomadas de uso geral, 20A, a 1,20m do piso
2 tomadas de uso geral, 10A, a 1,10m do piso
2 tomadas de uso geral, 10A, no piso
2 tomadas de uso geral, 10A, no teto
3 tomadas de uso geral, 10A, no piso
Bloco autônomo de emergencia 2x55W, a 2,20m do piso
Bloco autônomo de emergência 9W, a 2,20m do piso
Caixa de ligação, a 1,20m do piso
Caixa de ligação, a 0,50m do piso
Caixa de ligação, a 2,20m do piso
Caixa de passagem no piso
Caixa de passagem na parede
Caixa de passagem 4x4" a 2,20m do piso
Condulete de PVC E entradas - Modelo LR
Conjunto 1 tecla simples e tomada a 1,20m do piso
Cruzeta (X) 90°
Curva horizontal 45°
Curva horizontal 90°
Entrada de serviço
Fita de led 5W/m - 25W - Modelo STH7804/40 Ref. Stella
Fotocélula
Interruptor paralelo 1 tecla, a 1,20m do piso
Interruptor sensor de presença a 2,20m do piso
Interruptor sensor de presença no teto
Interruptor simples 1 tecla, a 1,20m do piso
Interruptor simples 2 teclas, a 1,20m do piso
Interruptor simples 3 teclas, a 1,20m do piso
Lampada de filamento 4,5W - Ref. Brilia
Luminária led de embutir 17W - Modelo LLN01-E0800840 Ref. Lumicenter
Luminária led de embutir 17W - Modelo LLN02-E1600840 Ref. Lumicenter
Luminária led de embutir 17W - Modelo LLNCL-E0800840 Ref. Lumicenter
Luminária led de embutir 18,5W- Modelo EF72-E2000840 Ref. Lumicenter
Luminária led de embutir 35W - Modelo LAA03-E3500840 Ref. Lumicenter
Luminária led de embutir 35W - Modelo LHT24-S4800840 Ref. Lumicenter
Luminária led de embutir 35W - Modelo LHT43-E4000840 Ref. Lumicenter
Luminária led de embutir 37W - Modelo LHT43-E4000840 Ref. Lumicenter
Luminária Spot led 7W
Luminária led de embutir 50W - Modelo EX05-E1PAR20 Ref. Lumicenter
Luminária led de embutir 6W - Modelo STH8955BR/PTO Ref. Stella
Luminária led de sobrepor 18,5W - Modelo EF72-S2000840 Ref. Lumicenter
Luminária led de sobrepor 37W - Modelo PF113-S3000840 Ref. Lumicenter
Luminária led pendente 37W - Modelo PD78-P3000840BC Ref. Lumicenter
Trilho 2m com 4 Luminárias tipo Spot 5,5W - Modelo SD1950BR Ref. Stella
Trilho 2m com 2 Luminárias tipo Spot 5,5W - Modelo SD1950BR Ref. Stella
Motor monofásico a 0,30m do piso
Quadro de distribuição
Refletor led de sobrepor 113W - Modelo LHB01-S3M750 Ref. Lumicenter
Saída Horizontal-INT.
Saída horizontal para eletroduto
Spot led 7W
T horizontal 90°
Terminal
Tomada de uso específico, 20A, a 2,20m do piso
Tomada de uso específico, 20A, a 0,30m do piso
Tomada de uso específico, 20A, a 1,20m do piso
Tomada de uso específico, 63A, no piso
Tomada de uso geral alta, 10A, a 2,20m do piso
Tomada de uso geral, 10A, a 0,30m do piso
Tomada de uso geral, 20A, a 1,20m do piso
Tomada de uso geral, 10A, a 1,20m do piso
Ventokit

Legenda de condutos	
SOBE DESCE	
Perfilado Perfurado, pré-galvanizada a fogo 38x38mm, com fixação com barra roscada e gancho longo (sobre o forro)	
Eletrocalha Perfurada tipo "U", pré-galvanizada a quente 50x50mm com fixação simples pino com rosca (sobre a laje)	
Eletrocalha Perfurada tipo "U" sem tampa, pré-galvanizada a quente 100x50mm com fixação simples pino com rosca (sobre o forro)	
Eletrocalha Perfurada tipo "U" sem tampa, pré-galvanizada a quente 200x100mm com fixação simples pino com rosca (sobre o forro)	


Legenda de condutos embutidos	
Eletroduto corrugado de PEAD embutido no piso	
Eletroduto corrugado de PVC embutido Posição: Teto (sobre o forro) Alta,Media e Baixa (embutido na alvenaria)	
Eletroduto rígido de PVC embutido Posição: Teto (sobre o forro) Alta,Media e Baixa (sobrepor na alvenaria)	

Notas Condutos
- Eletrocalha não cotados Ø 3/4
- Sempre que houver indicação de repetição de eletroduto (exemplo: 2x20 3/4), os circuitos devem ser divididos de forma mais homogênea possível entre estes.

Legenda de Condutores	
Fase, Neutro e Terra respectivamente	

Notas Condutores:
- Condutores de ligação entre quadros: Cabo de cobre Isolação HEPR 0,6/1kV, com isolação, enchimento e cobertura em compostos não halogenados
- Condutores Circuitos terminais: Cabo de cobre Isolação HEPR 450/750V, com isolação e cobertura em compostos não halogenados

Legenda das indicações	
AQC	Aquecedor para torneira
3cv	Bomba - 1cv monofásico
1/2cv	Bomba - 1/2cv monofásico
2cv	Bomba - 2cv monofásico
5cv	Bomba - 5cv monofásico
BUF4	Buffet 4GN
BUF6	Buffet 6GN
ARC9000	Condicionador de ar Split 9000BTU
ARC12000	Condicionador de ar Split 12000BTU
ARC18000	Condicionador de ar Split 18000BTU
ARC24000	Condicionador de ar Split 24000BTU
ARC30000	Condicionador de ar Split 30000BTU
ARC47000	Condicionador de ar Split 47000BTU
CAF	Cafeteira Industrial
CAM	Mini Camara Fria
CHU	Chuveiro
DUC	Ducha Higienica
EXA	Exaustor
FOG	Fogão elétrico de bancada
FOR	Forno turbo elétrico
GEL	Geladeira
LAV	Lavatório
MIC	Microondas
PASS	Pass Through
FRE	Freezer
CX	Caixa de passagem
VTK	Vantsair
FTC	Relé controle de nível - Fotocélula

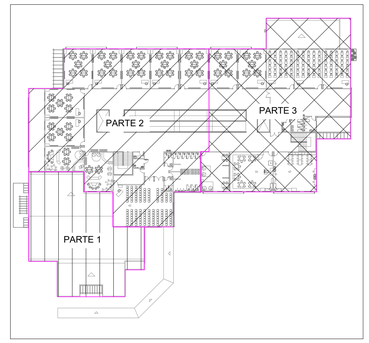

PLANTA BAIXA DE LOCAÇÃO DO PAVIMENTO SUPERIOR
ESC.: 1/500

CARIMBO

REVISÕES			
Nº	DATA	DESCRIÇÃO	ASSINATURA
00	ABRIL/2020	EMISSÃO INICIAL	DILNEI F. JACINTO
01	AGOSTO/2020	REVISÃO PROJETO HIDROSSANITARIO	DILNEI F. JACINTO
02	NOV/2021	REVISÃO PROJETO HIDROSSANITARIO	DILNEI F. JACINTO

E + Plan Engenharia Ltda Me
CNPJ:15.018.870/0001-65
Registro no CREA/SC 127.622-8
www.emais.eng.br - contato@emais.eng.br
Fone: (48)3093-9350
Rua Najla Carone Goedert, nº 1080 - Sala 411
Ed. City Office Passa Vinte - Palhoça - SC

SERVIÇO SOCIAL DO COMÉRCIO
DEPARTAMENTO REGIONAL
SANTA CATARINA
Rua Felipe Schmidt, 785 – Centro – Florianópolis
CEP: 88.010-002 – Fone/Fax: (48) 3251-4800
sesc-sc@sesc-sc.com.br

Projeto
ELÉTRICO

Local
CENTRO DE ATIVIDADES SESC VILA NOVA
Rua Joinville, 524 – Bairro Vila Nova – Blumenau – SC

Obra
ESCOLA SESC VILA NOVA

Conteúdo
PLANTA BAIXA DO PAVIMENTO SUPERIOR

Proprietário: SERVIÇO SOCIAL DO COMÉRCIO — Reg. Técnico

Escala: 1:50 — Escala: 1:500

Autor do Projeto
Eng. Civil Dilnei de Freitas Jacinto
CREA/SC: 122.825-5 — Assinatura

Prancha nº: 05

Co-Autor do Projeto

Arquivo: BLU01 SESC BLUMENAU ELE REV03.DWG — Desenho: Dilnei de Freitas Jacinto — Escala: Indicada — Data: DEZEMBRO/2021

Total: 11

TAMANHO DA PRANCHA: (1189 mm x 841 mm)