
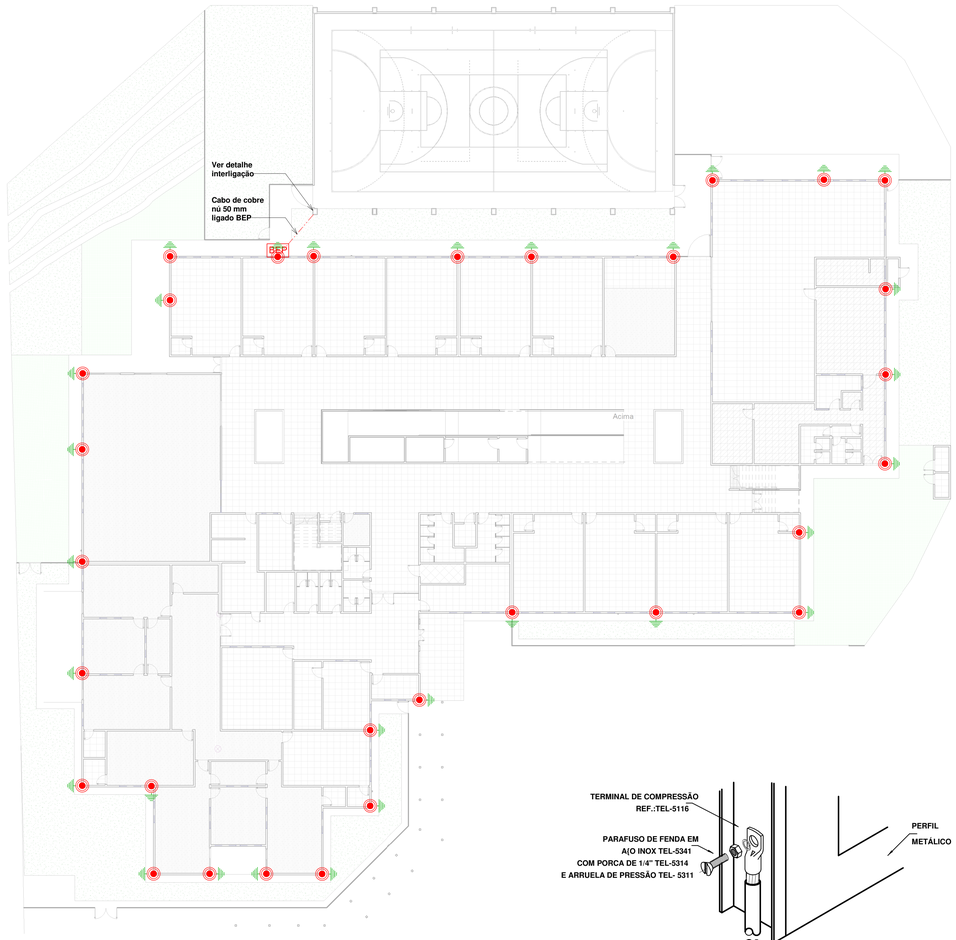



TÉRREO
1 : 200

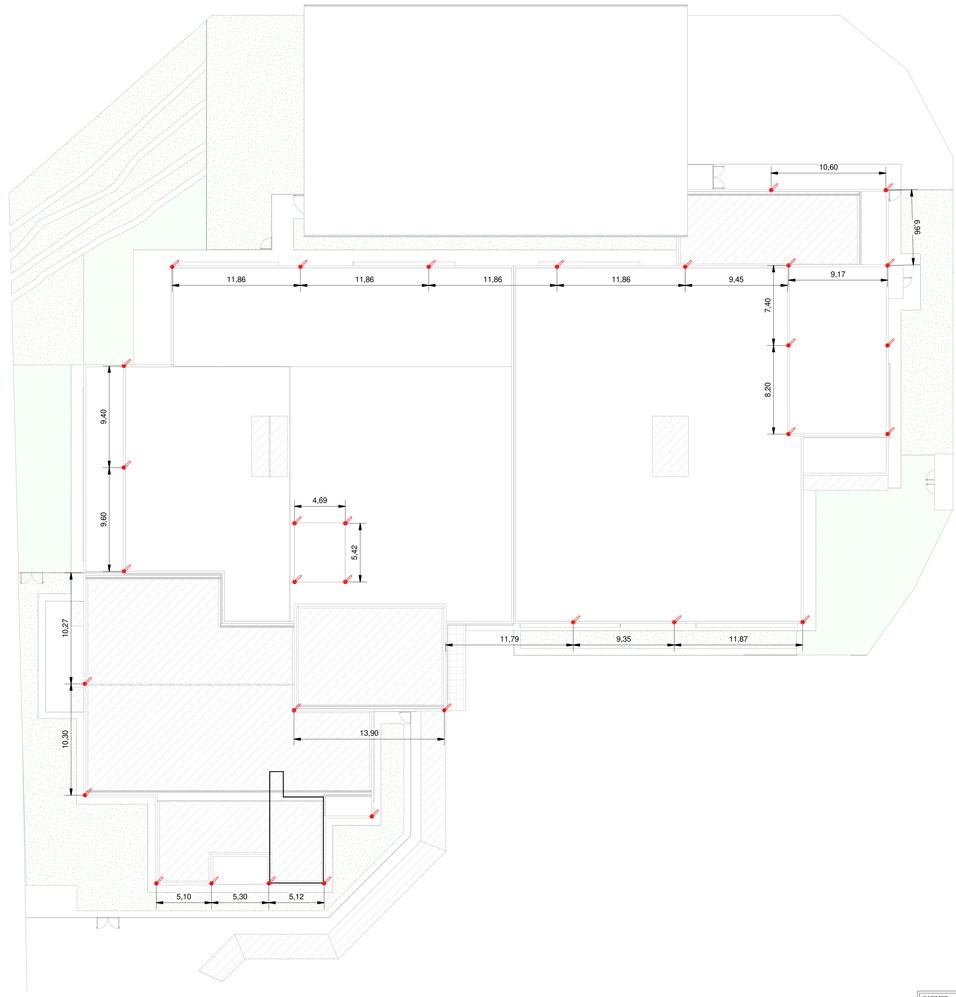


Planta de Cobertura
1 : 200

LEGENDA SPDA


- -Cabo de cobre Nú 50mm² embutido no piso
- -Mini Captor A.G. H = 600 MM 3/8"
- -Aterrinsert fixo a armadura do pilar
- BEP -Caixa de equalização 20x20x10 cm

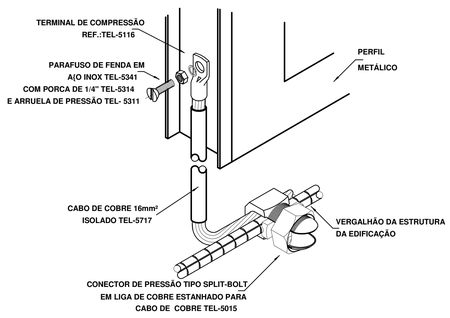


DETALHE DE EQUALIZAÇÃO DE PERFIL METÁLICO

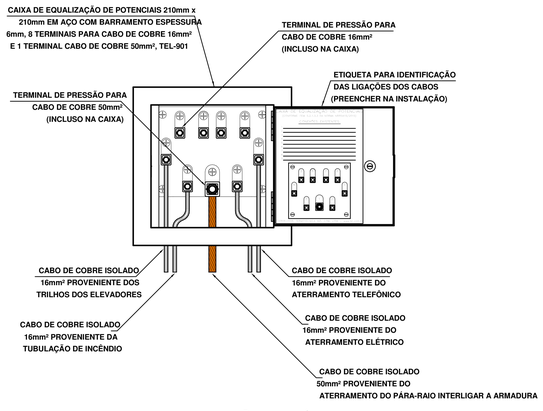


EXEMPLO DE LIGAÇÕES POSSÍVEIS NA CAIXA DE EQUALIZAÇÃO (LEP/TAP)

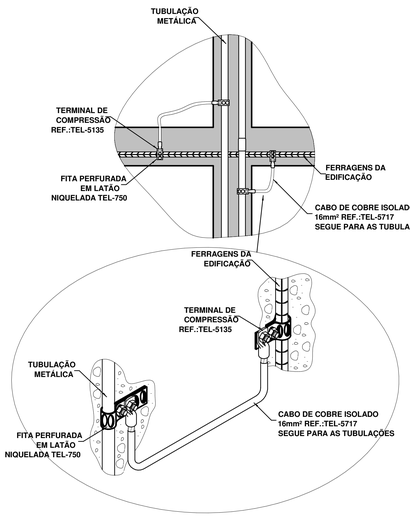

DETALHE GENERICO DE EQUALIZAÇÃO DAS TUBULAÇÕES METÁLICAS

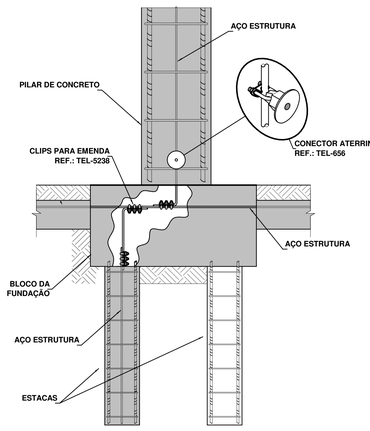

INTERLIGAÇÃO DO PILAR DE CONCRETO COM AS FUNDAÇÕES

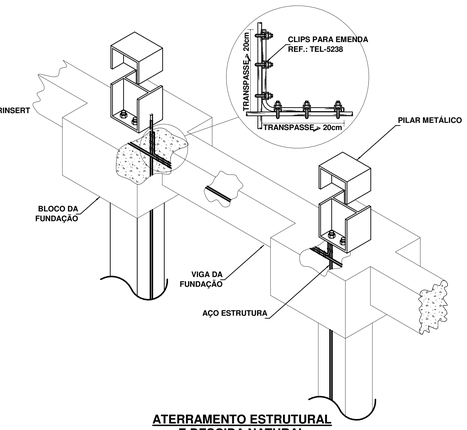

ATERRAMENTO ESTRUTURAL E DESCIDA NATURAL

CARIMBO

REVISÕES

N.:	DATA	DESCRIÇÃO	ASSINATURA
00			
01			
02			

E + Plan Engenharia Ltda Me
CNPJ:15.018.870/0001-65
Registro no CREA/SC: 127.622-8
www.emais.eng.br - contato@emais.eng.br
Fone: (48)3093-9350
Rua Nadja Carrone Goedert, nº 1080 - Sala 411
Ed. City Office Passa Vinte - Palhoça - SC

SERVIÇO SOCIAL DO COMÉRCIO
DEPARTAMENTO REGIONAL
SANTA CATARINA
Rua Felipe Schmidt, 785 - Centro - Florianópolis
CEP 88.010.002 - Fone/Fax: (48) 3251-4800
www.sc@sesc-sc.com.br

Projeto: **SPDA**

Local: CENTRO DE ATIVIDADES SESC VILA NOVA
End.: Rua Joinville, 524 - Bairro Vila Nova - Blumenau - SC

Obra: ESCOLA SESC VILA NOVA

Conteúdo: PLANTA BAIXA
DETALHES

Proprietário: SERVIÇO SOCIAL DO COMÉRCIO

Escala: Escala 1:200 | Escala 1:200

Autor do Projeto:

Eng. Civil Dilnei de Freitas Jacinto
CREA/SC: 122.825-5

Revisão: 01

Prancha nº: 02

Desenho: Dilnei de Freitas Jacinto

Escala: Indicada

Data: DEZEMBRO/2021

TAMANHO DA PRANCHA: (1189 mm x 841mm)