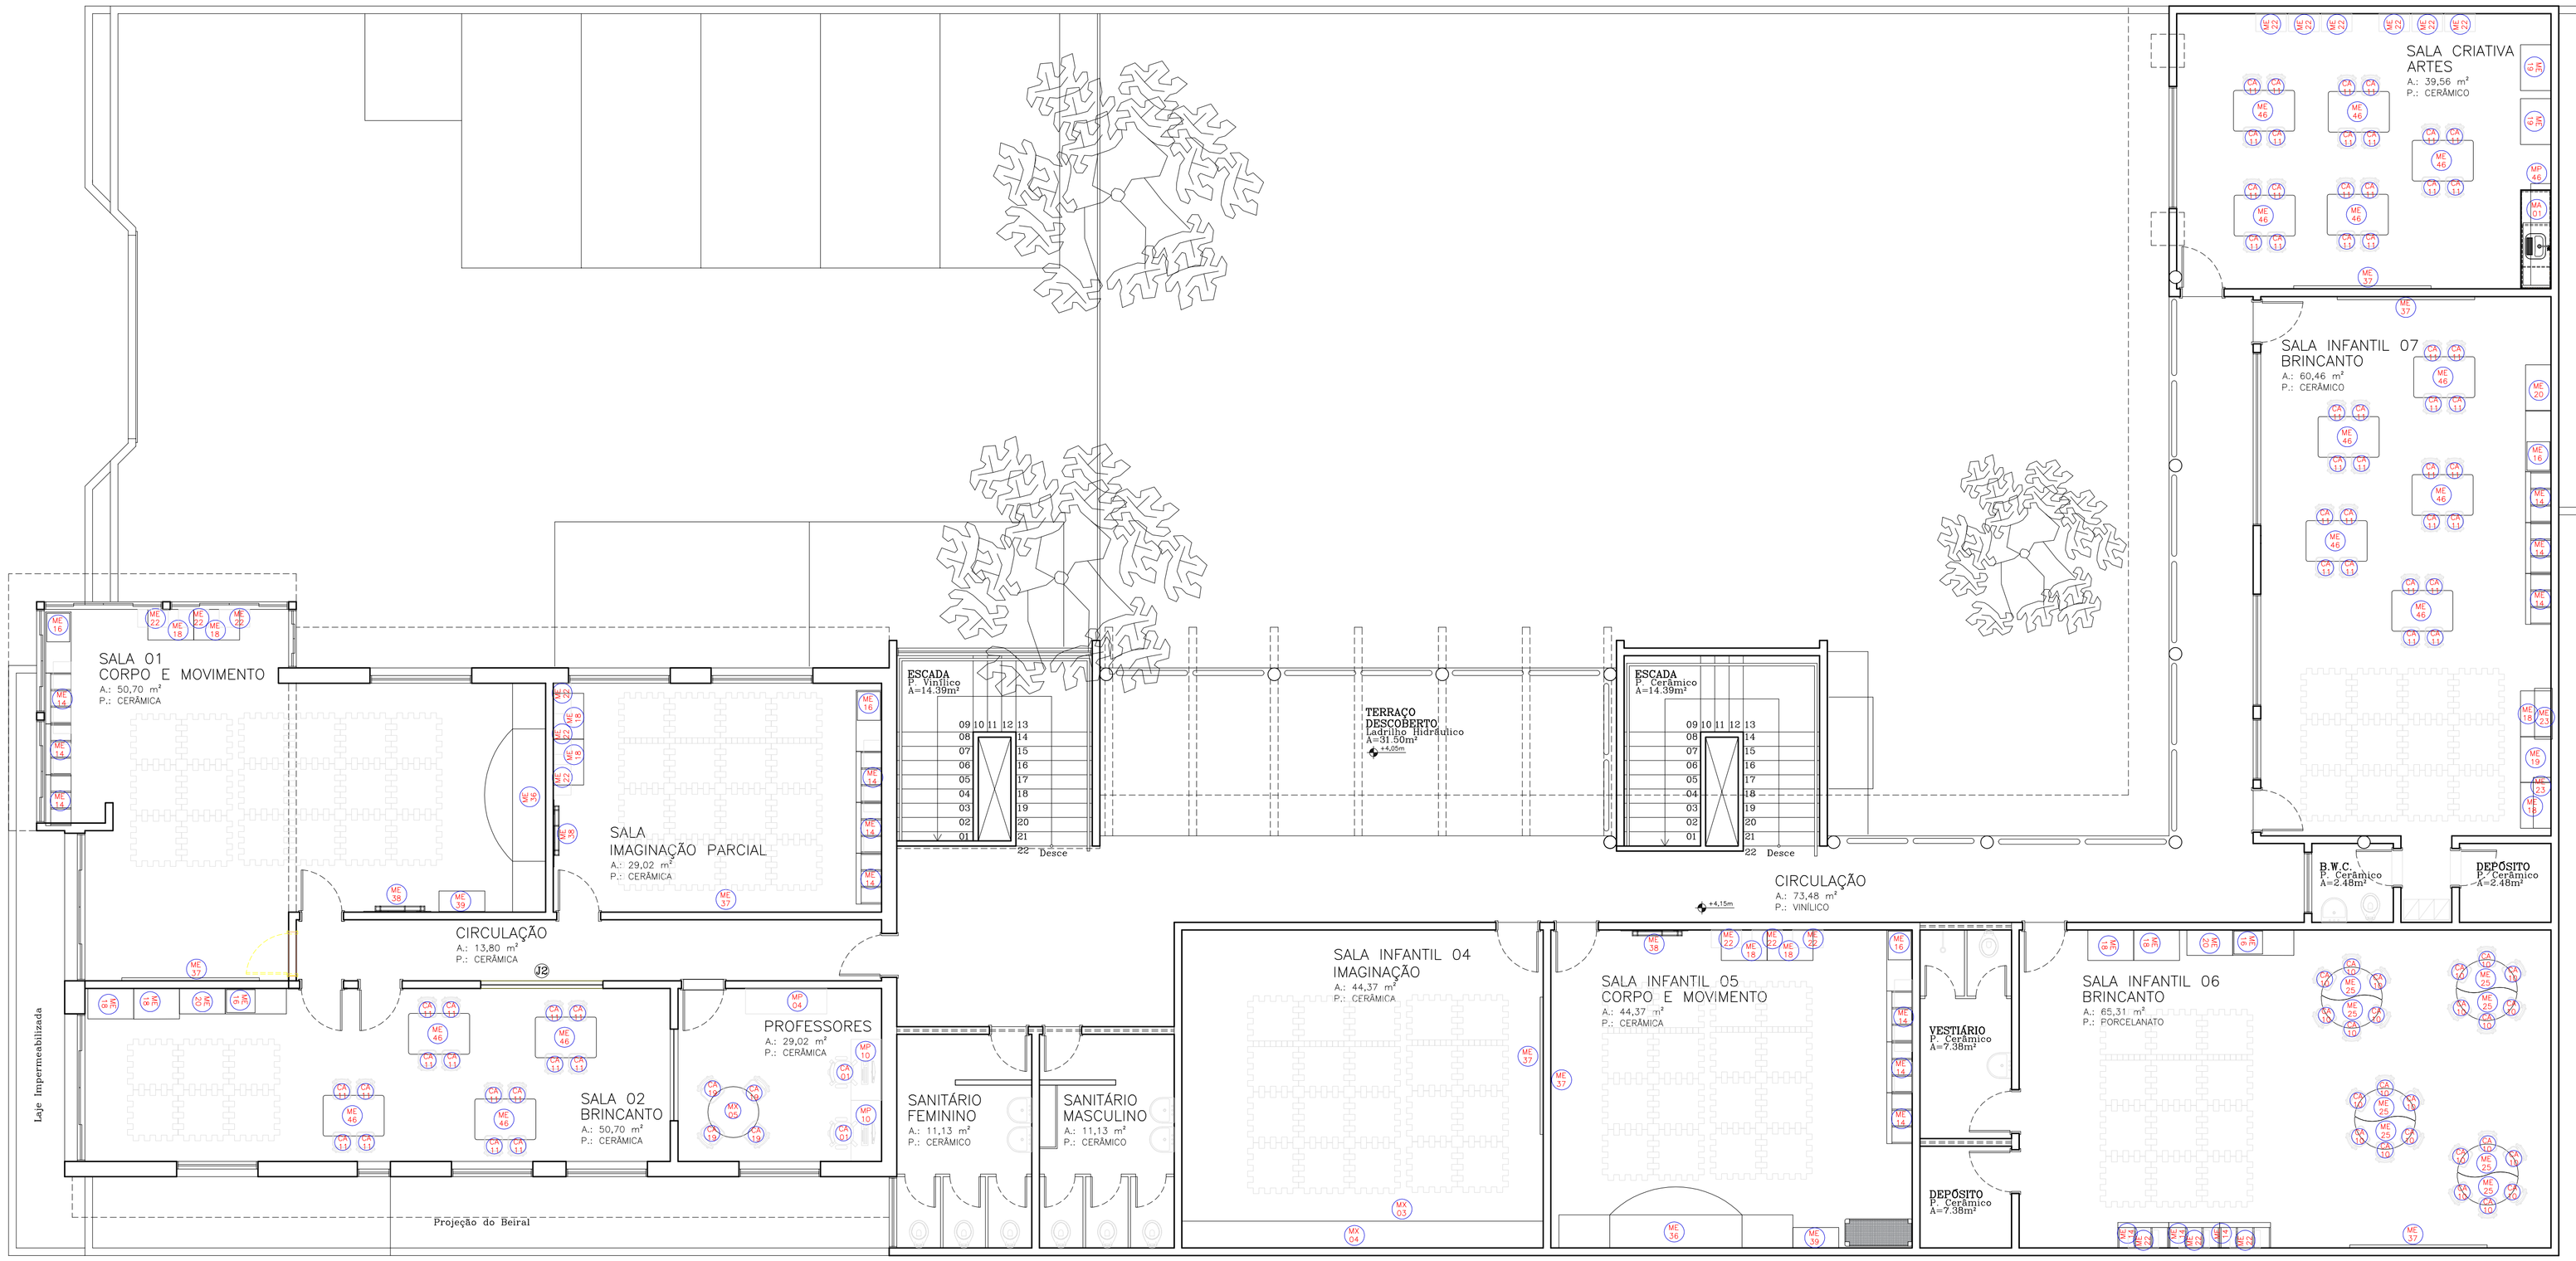


PLANTA BAIXA 1°PAVTO

Escala 1:50

REVISÕES			
Nº	DATA	DESCRIÇÃO	ASSINATURA
01	07/02/2023	REVISÃO DE MOBILIÁRIO	DANIELLE

SERVIÇO SOCIAL DO COMÉRCIO
DEPARTAMENTO REGIONAL
SANTA CATARINA
Rua Felipe Schmidt, 788 - Centro - Florianópolis
Fone/Fax: (48) 3251-4800
sesc-ro@sesc-sc.com.br

Projeto
LAYOUT MOBILIÁRIO

Local: CENTRO DE ATIVIDADES SESC ESTREITO
End.: R. Santos Saraiva, 289 - Estreito, Florianópolis - SC, 88070-100

Obra: EDUCAÇÃO INFANTIL SESC ESTREITO

Conteúdo: MOBILIARIO 1° PAVIMENTO

Proprietário: SERVIÇO SOCIAL DO COMÉRCIO — Resp. técnico

Escala 1 (unidade) — Escala 2 (unidade)

Autor do Projeto: ARQ. LUANA BATALHA BISOTTO
CAU A70007-0 - SESC/DR-SC/GIN

Assinatura

Prancha nº: **02**
Total: 02

Arquivo	Desenho	Escala	Data
MOBILIARIO_REV 01.DWG	Arq. Danielle	INDICADAS	FEV/2023

DATA DE PLOTAGEM: 7 fevereiro 2023 ********** PENA DE PLOTAGEM: Para Plotter: SESC-SC - Monocromático
ARQUIVOS: 1.TOLTS_SZ.ctb[gmm] - PROJETOS\05_UO_Florianópolis\Projetos Revisados_fev2023\MOBILIÁRIO_rev 01.dwg
TAMANHO DA PRANCHA: (1188mm x 840mm)