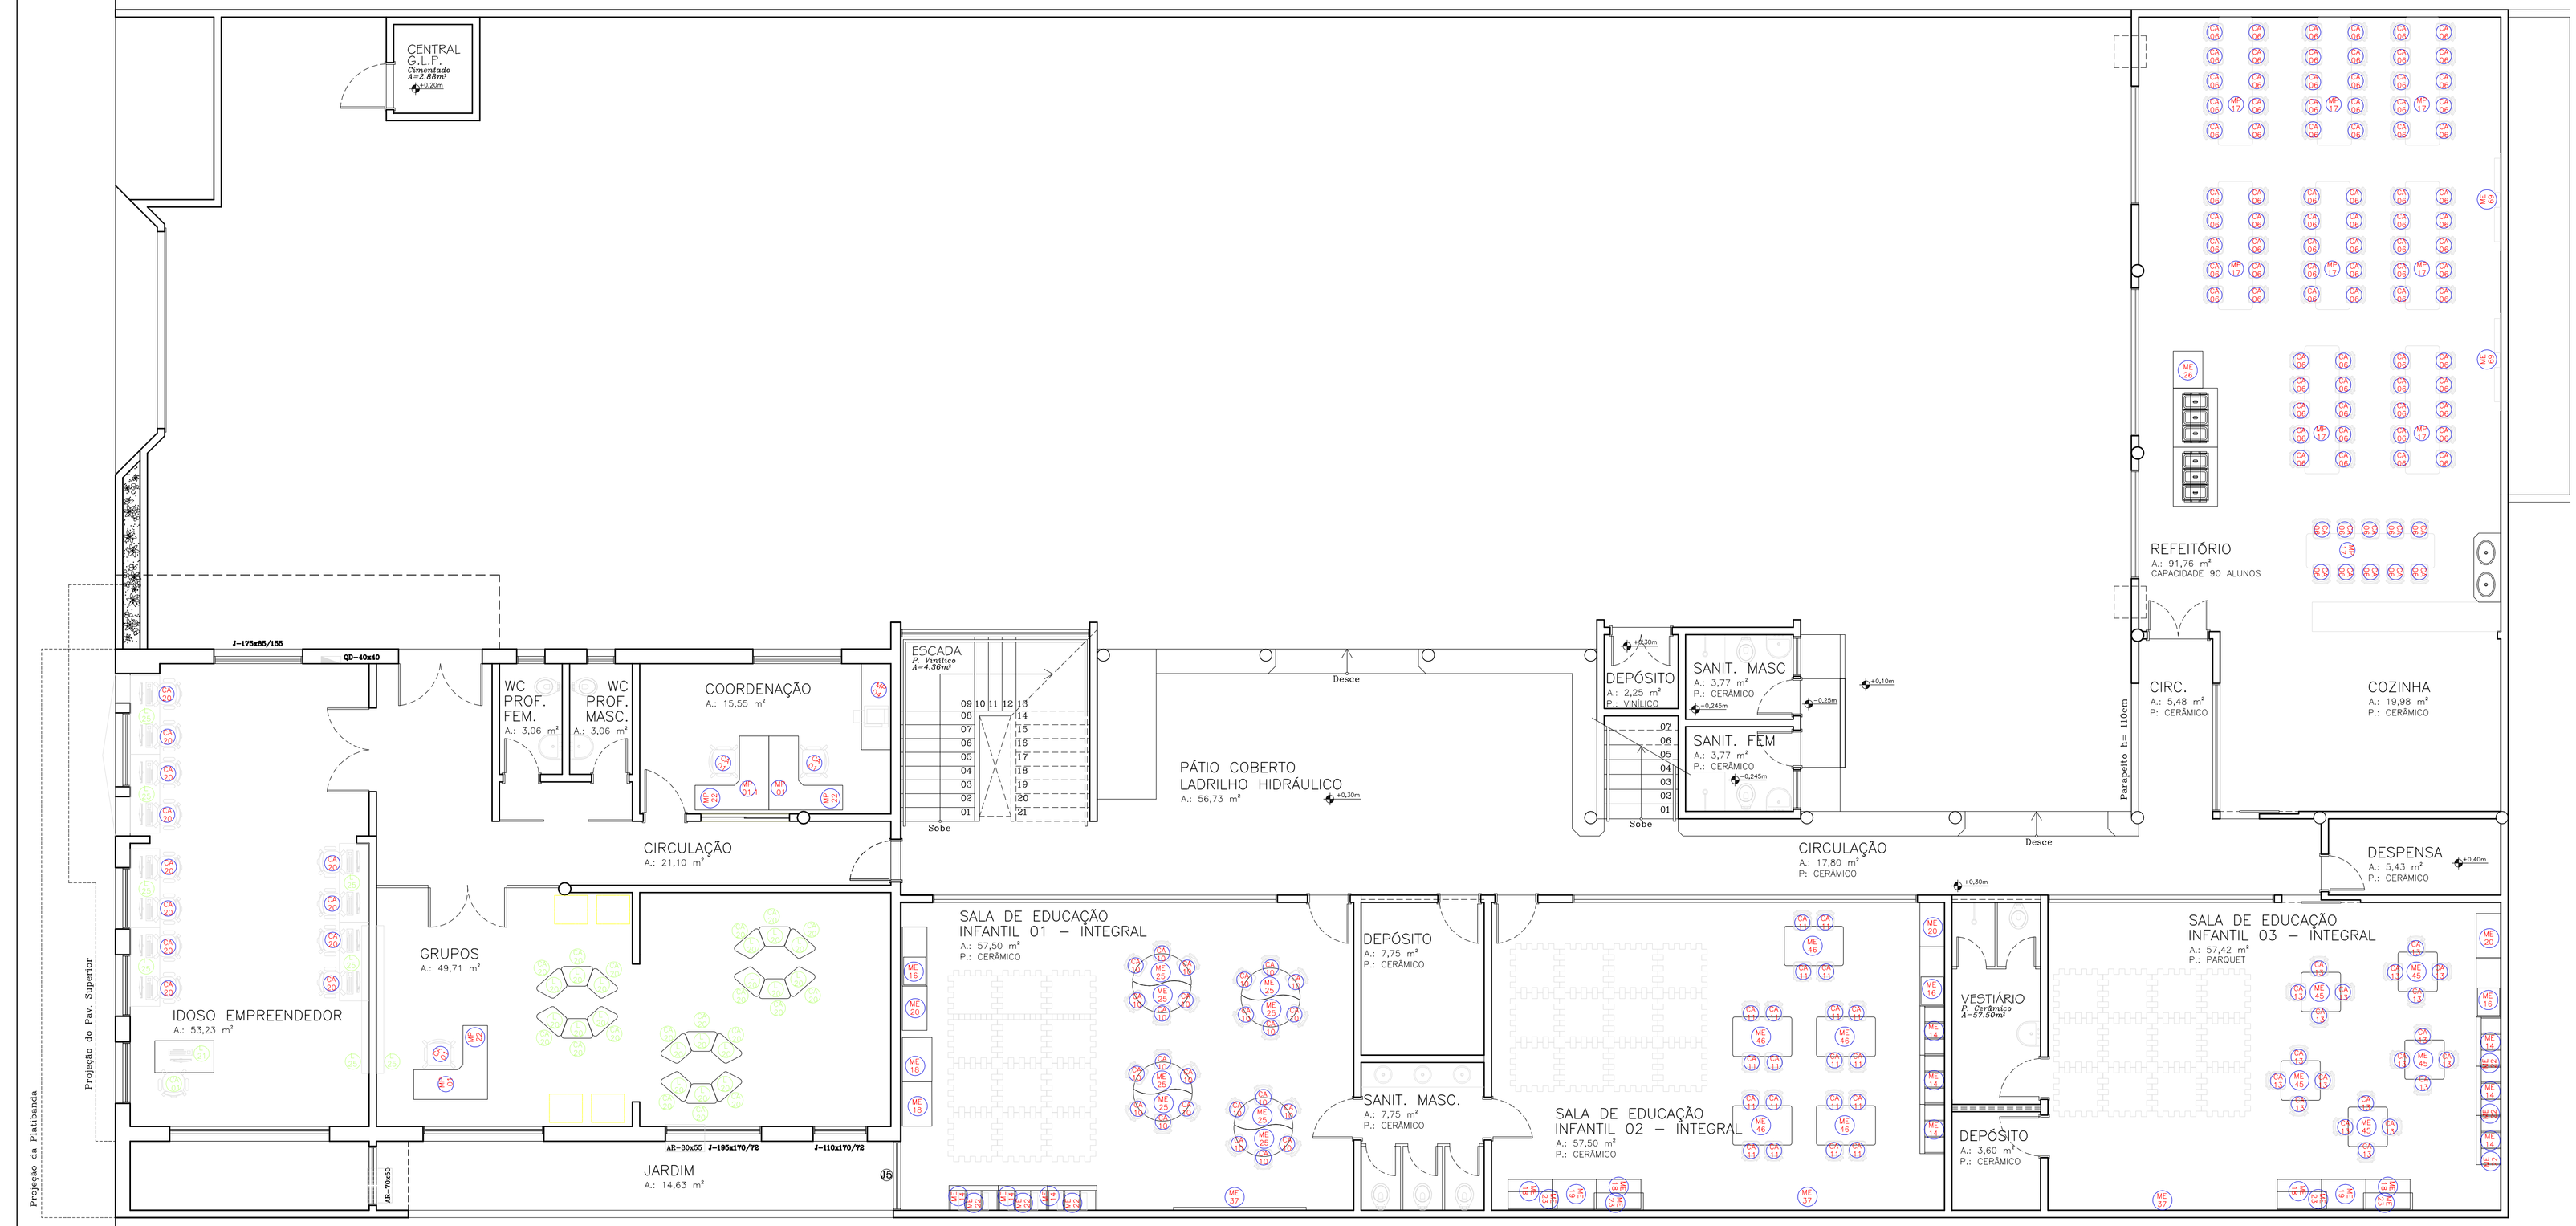


PLANTA BAIXA PAVTO TÉRREO

Escala 1:50

REVISÕES			
Nº	DATA	DESCRIÇÃO	ASSINATURA
01	07/02/2023	REVISÃO DE MOBILIÁRIO	DANIELLE

SERVIÇO SOCIAL DO COMÉRCIO
DEPARTAMENTO REGIONAL
SANTA CATARINA

Rua Felipe Schmidt, 785 – Centro – Florianópolis
CEP: 88.010.002 – Fone/Fax: (48) 3251-4800
sesc-sc@sesc-sc.com.br

Projeto
LAYOUT MOBILIÁRIO

Local: CENTRO DE ATIVIDADES SESC ESTREITO
End.: R. Santos Saraiva, 289 – Estreito, Florianópolis – SC, 88070-100

Obra: EDUCAÇÃO INFANTIL SESC ESTREITO

Conteúdo: MOBILIARIO TÉRREO

Proprietário: SERVIÇO SOCIAL DO COMÉRCIO
Resp. técnico:
Formação Acadêmica:
Formação Acadêmica:

Autor do Projeto:
ARQ. LUANA BATALHA BISOTTO
CAU A70007-0 – SESC/DR-SC/GIN

Prancha nº: **01**
Assinatura
02
Total

Arquivo: MOBILIÁRIO_REV 01.DWG
Desenho: Arq. Danielle
Escala: INDICADAS
Data: FEV/2023

DATA DE PLOTAGEM: 7 fevereiro 2023 ********** PENA DE PLOTAGEM: Para Plotter: SESC-SC - Monocrom
ARQUIVO: I:\15.13_LUZ\Digital\1_PROJETOS\05_LAYOUTS\Estreito\PG GIN 001_2022 - Reforma Ed Mariet\EDUCIP\Modelo Revisão_fev2023\MOBILIÁRIO_rev 01.dwg
TAMANHO DA PRANCHA: (1188mm x 840mm)