


PLANTA BAIXA

NÍVEL 35


ESCALA - 1:20

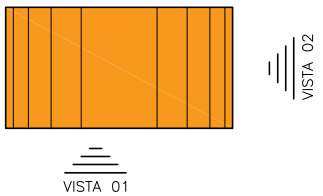

PLANTA BAIXA


NÍVEL 80

ESCALA - 1:20

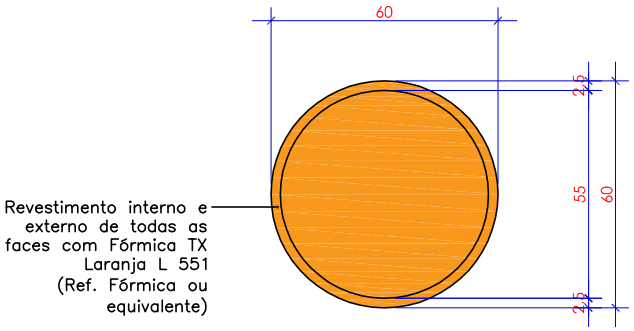


VISTA 01

ESCALA - 1:20

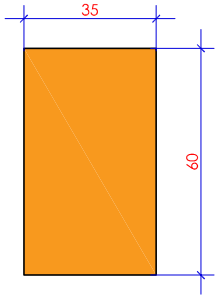

VISTA 02

ESCALA - 1:20

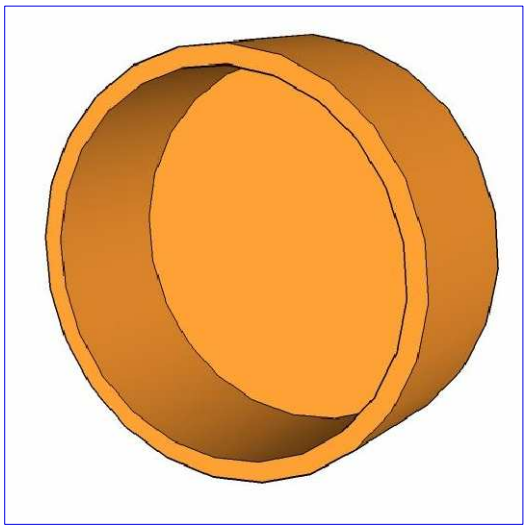

PERSPECTIVA

SEM ESCALA

SERVIÇO SOCIAL DO COMÉRCIO
DEPARTAMENTO REGIONAL
SETOR DE PROJETOS E OBRAS – SPO
Rua Felipe Schmidt, 785–Centro–Florianópolis–CEP 88010–002

Projeto: NICHO REDONDO 60cm ME 22

PLANTA BAIXA, VISTA E PERSPECTIVA

*Todas as medidas devem ser conferidas "in loco" antes da execução dos projetos.
*Qualquer alteração do projeto só poderá ser feita com autorização do Setor de Projetos e Obras do SESC.

Desenho: Arq. Maiaura

Escala: 1/20

Data: OUT/2017

Prancha: 01/01