
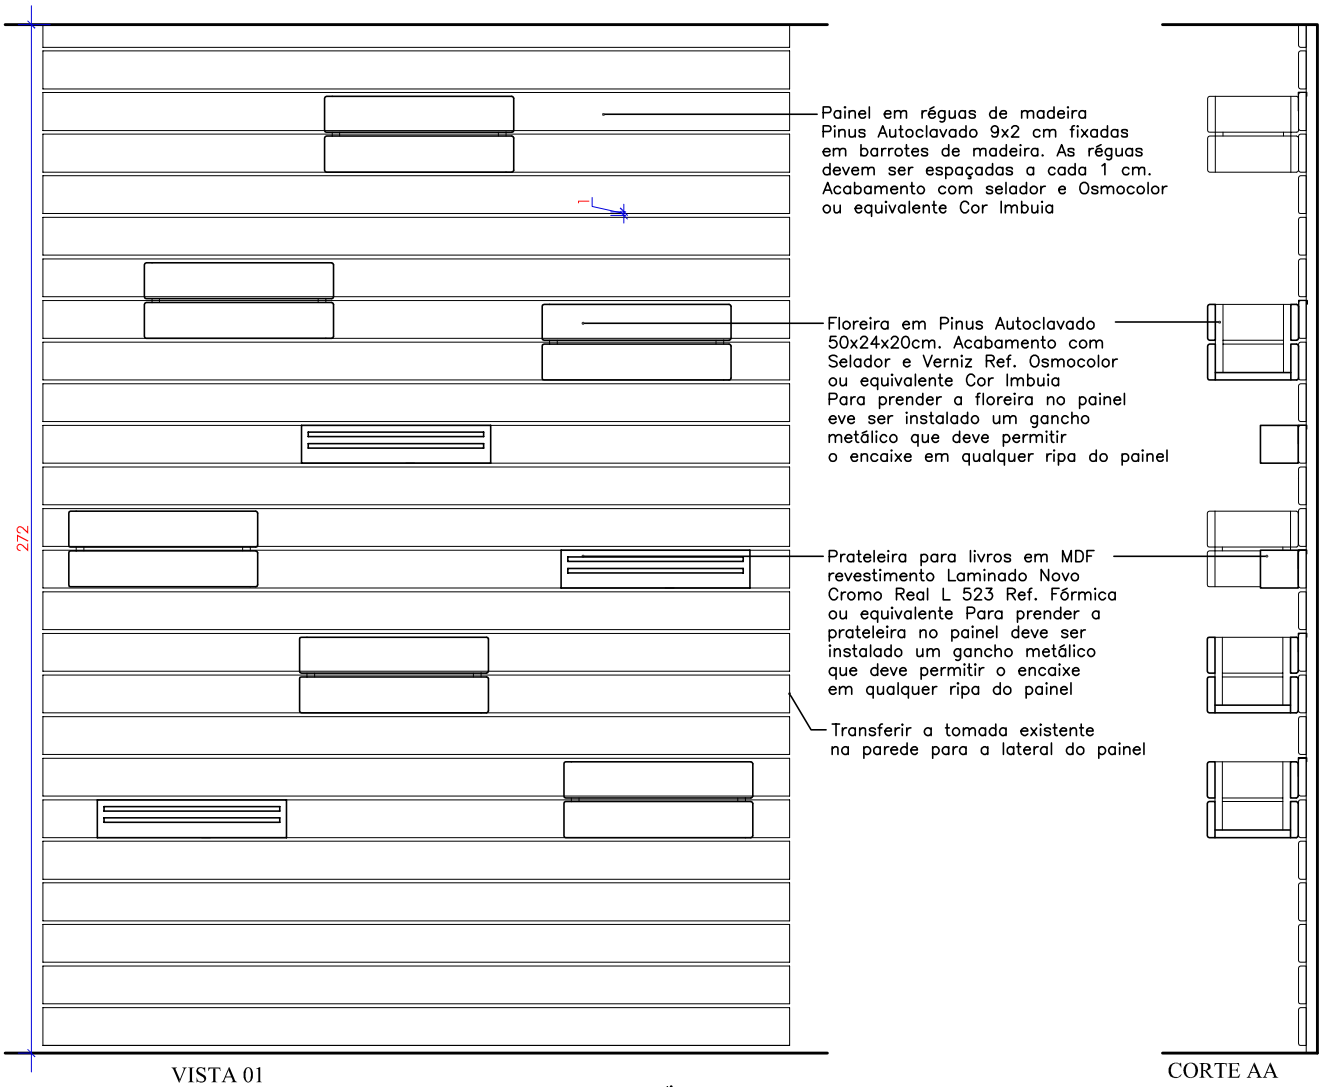


VISTA 01

ESCALA - 1:20

CORTE AA

ESCALA - 1:20

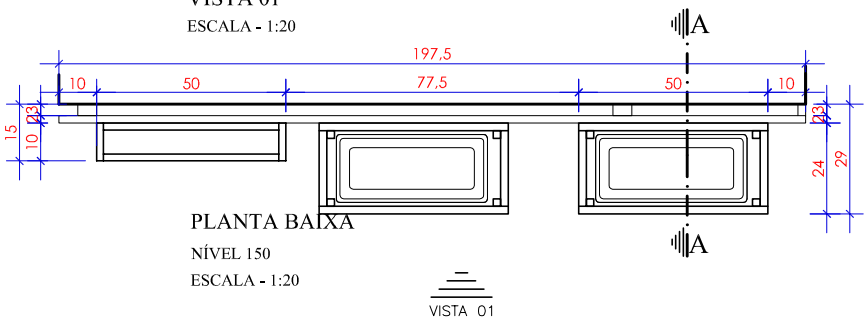

PLANTA BAIXA


NÍVEL 150

ESCALA - 1:20

VISTA 01

DETALHE FLOREIRAS

06 UNIDADES

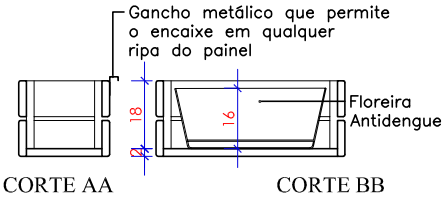


CORTE AA

ESCALA - 1:20

CORTE BB

ESCALA - 1:20

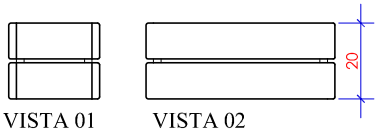

VISTA 01


ESCALA - 1:20


VISTA 02

ESCALA - 1:20

DETALHE PRATELEIRA PARA LIVROS


03 UNIDADES

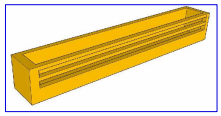

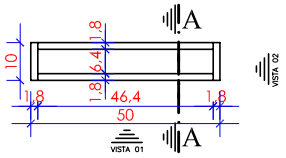

PLANTA BAIXA

ESCALA - 1:20

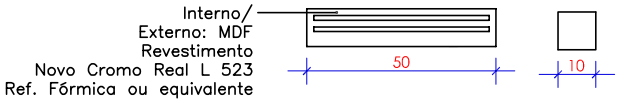


VISTA 01

ESCALA - 1:20

VISTA 02

ESCALA - 1:20

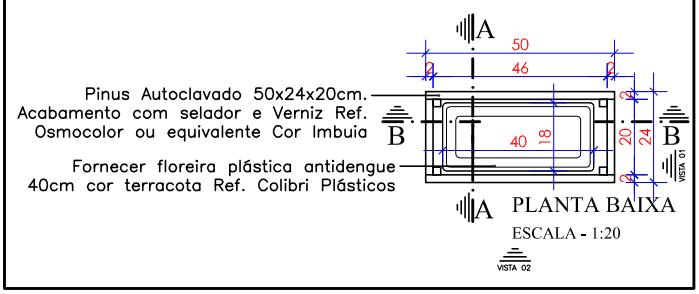

PLANTA BAIXA

ESCALA - 1:20

SERVIÇO SOCIAL DO COMÉRCIO

DEPARTAMENTO REGIONAL

SETOR DE PROJETOS E OBRAS – SPO

Rua Felipe Schmidt, 785–Centro–Florianópolis–CEP 88010–002

Projeto: MÓDULO PAINEL PINUS 01 – ME 69

PLANTAS BAIXAS – CORTES VISTAS – DETALHES

*Todas as medidas devem ser conferidas "in loco" antes da execução dos projetos.
*Qualquer alteração do projeto só poderá ser feita com autorização do Setor de Projetos e Obras do SESC.

Escala: 1/20

Data: FEV/2018

Prancha: 01/02