
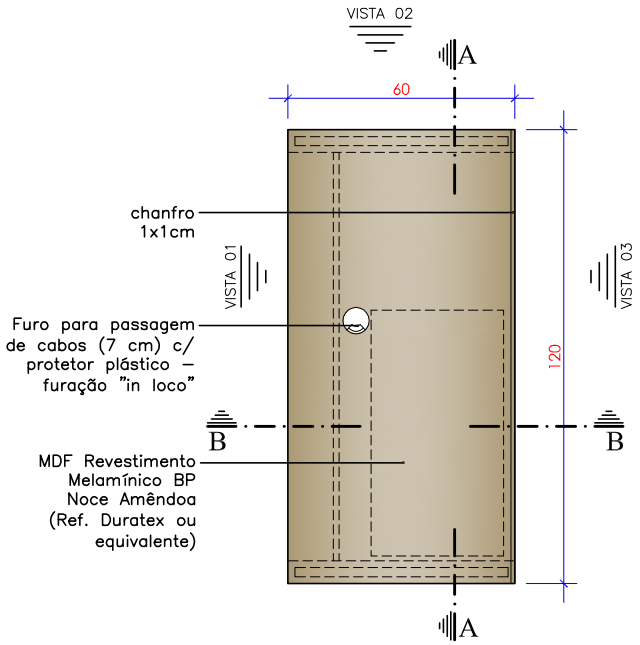


PLANTA BAIXA

NÍVEL 150


ESCALA - 1:20

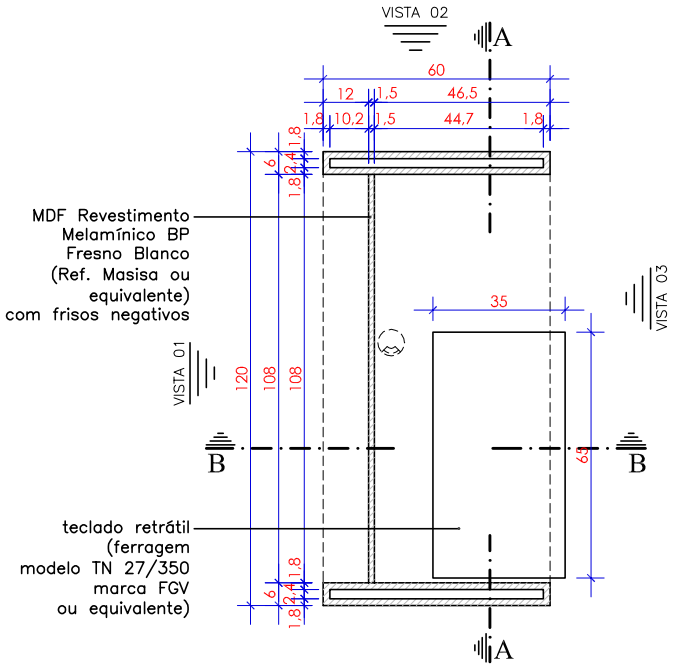

PLANTA BAIXA


NÍVEL 70

ESCALA - 1:20

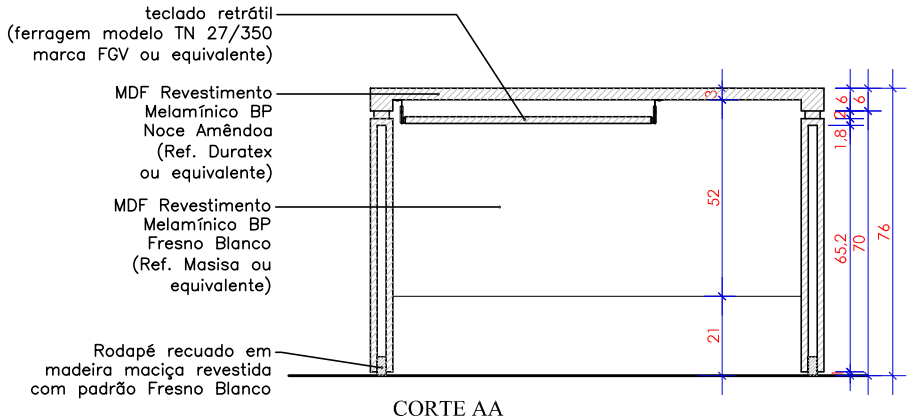

CORTE AA

ESCALA - 1:20

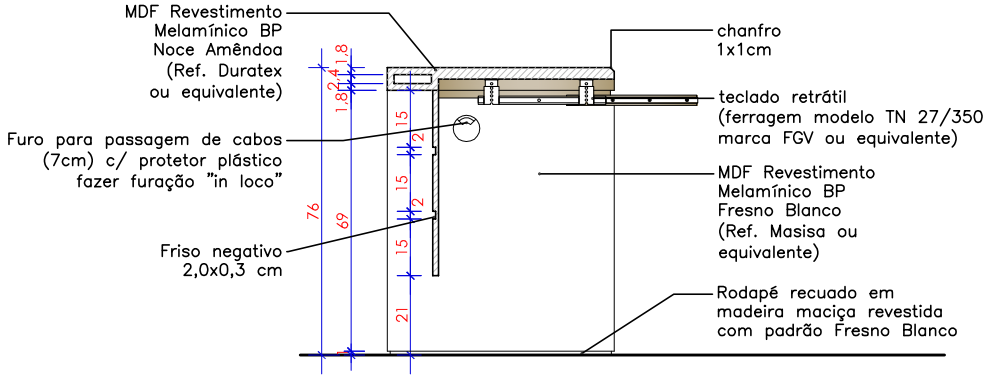

CORTE BB

ESCALA - 1:20

SERVIÇO SOCIAL DO COMÉRCIO
DEPARTAMENTO REGIONAL
GERÊNCIA DE ENGENHARIA E ARQUITETURA – GEA
Rua Felipe Schmidt, 785–Centro–Florianópolis–CEP 88010–002

Projeto:
MÓDULO MESA – MP 01
PLANTAS BAIXAS – CORTES

*Todas as medidas devem ser conferidas "in loco" antes da execução dos projetos.
*Qualquer alteração do projeto só poderá ser feita com autorização da Gerência de Engenharia e Arquitetura do SESC.

Escala: 1/20
Data: MARÇO/2017
Prancha: 01/02