



PLANTA BAIXA
NÍVEL 35
ESCALA - 1:20

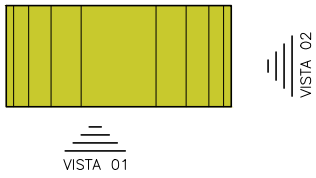


PLANTA BAIXA
NÍVEL 80
ESCALA - 1:20

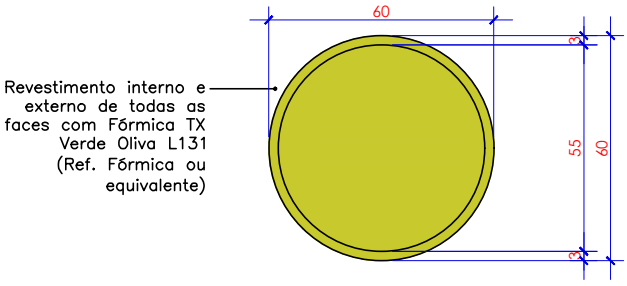


Quantidade: 2 unidades


VISTA 01
ESCALA - 1:20

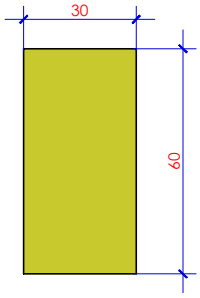


VISTA 02
ESCALA - 1:20

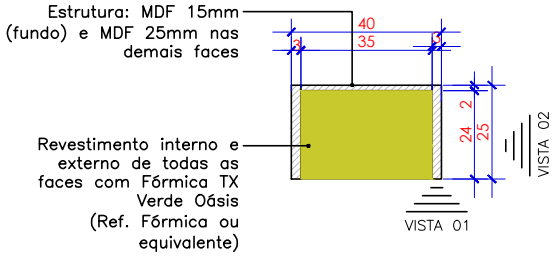

PLANTA BAIXA
NÍVEL 35
ESCALA - 1:20

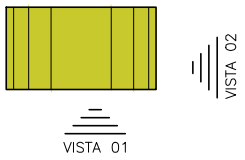


PLANTA BAIXA
NÍVEL 80
ESCALA - 1:20

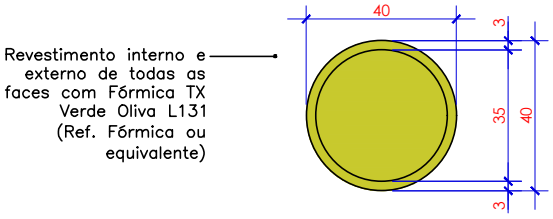

Quantidade: 1 unidade

VISTA 01
ESCALA - 1:20

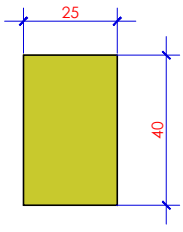

VISTA 02
ESCALA - 1:20

SERVIÇO SOCIAL DO COMÉRCIO
DEPARTAMENTO REGIONAL
SETOR DE PROJETOS E OBRAS – SPO
Rua Felipe Schmidt, 785–Centro–Florianópolis–CEP 88010–002

Projeto: MÓDULO NICHOS MX 04

PLANTAS BAIXAS E CORTES

*Todas as medidas devem ser conferidas "in loco" antes da execução dos projetos.
*Qualquer alteração do projeto só poderá ser feita com autorização do Setor de Projetos e Obras do SESC.

Desenho: Arq. LUANA
Escala: 1/20
Data: OUT/20
Prancha: 01/01