
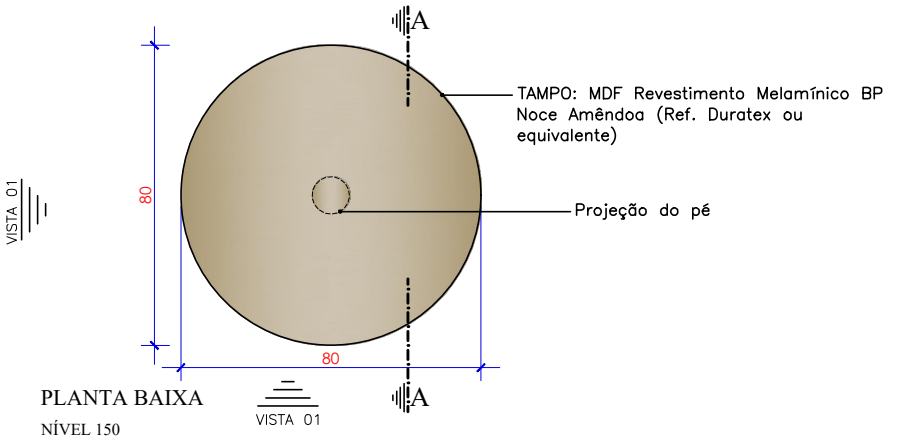


PLANTA BAIXA

NÍVEL 150

ESCALA - 1:20

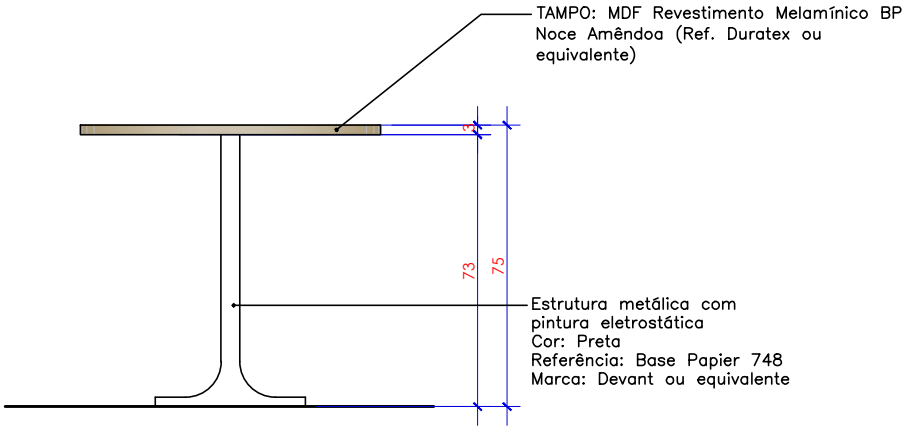

VISTA 01

ESCALA - 1:20



PERSPECTIVA

SEM ESCALA

IMAGEM DE REFERÊNCIA

SERVIÇO SOCIAL DO COMÉRCIO
DEPARTAMENTO REGIONAL
SETOR DE PROJETOS E OBRAS – SPO
Rua Felipe Schmidt, 785–Centro–Florianópolis–CEP 88010–002

Projeto: MÓDULO MESA REDONDA MX 05

PLANTAS BAIXAS E CORTES

*Todas as medidas devem ser conferidas "in loco" antes da execução dos projetos.
*Qualquer alteração do projeto só poderá ser feita com autorização do Setor de Projetos e Obras do SESC.

Desenho: Arq. LUANA

Escala: 1/20

Data: OUT/20

Prancha: 01/01