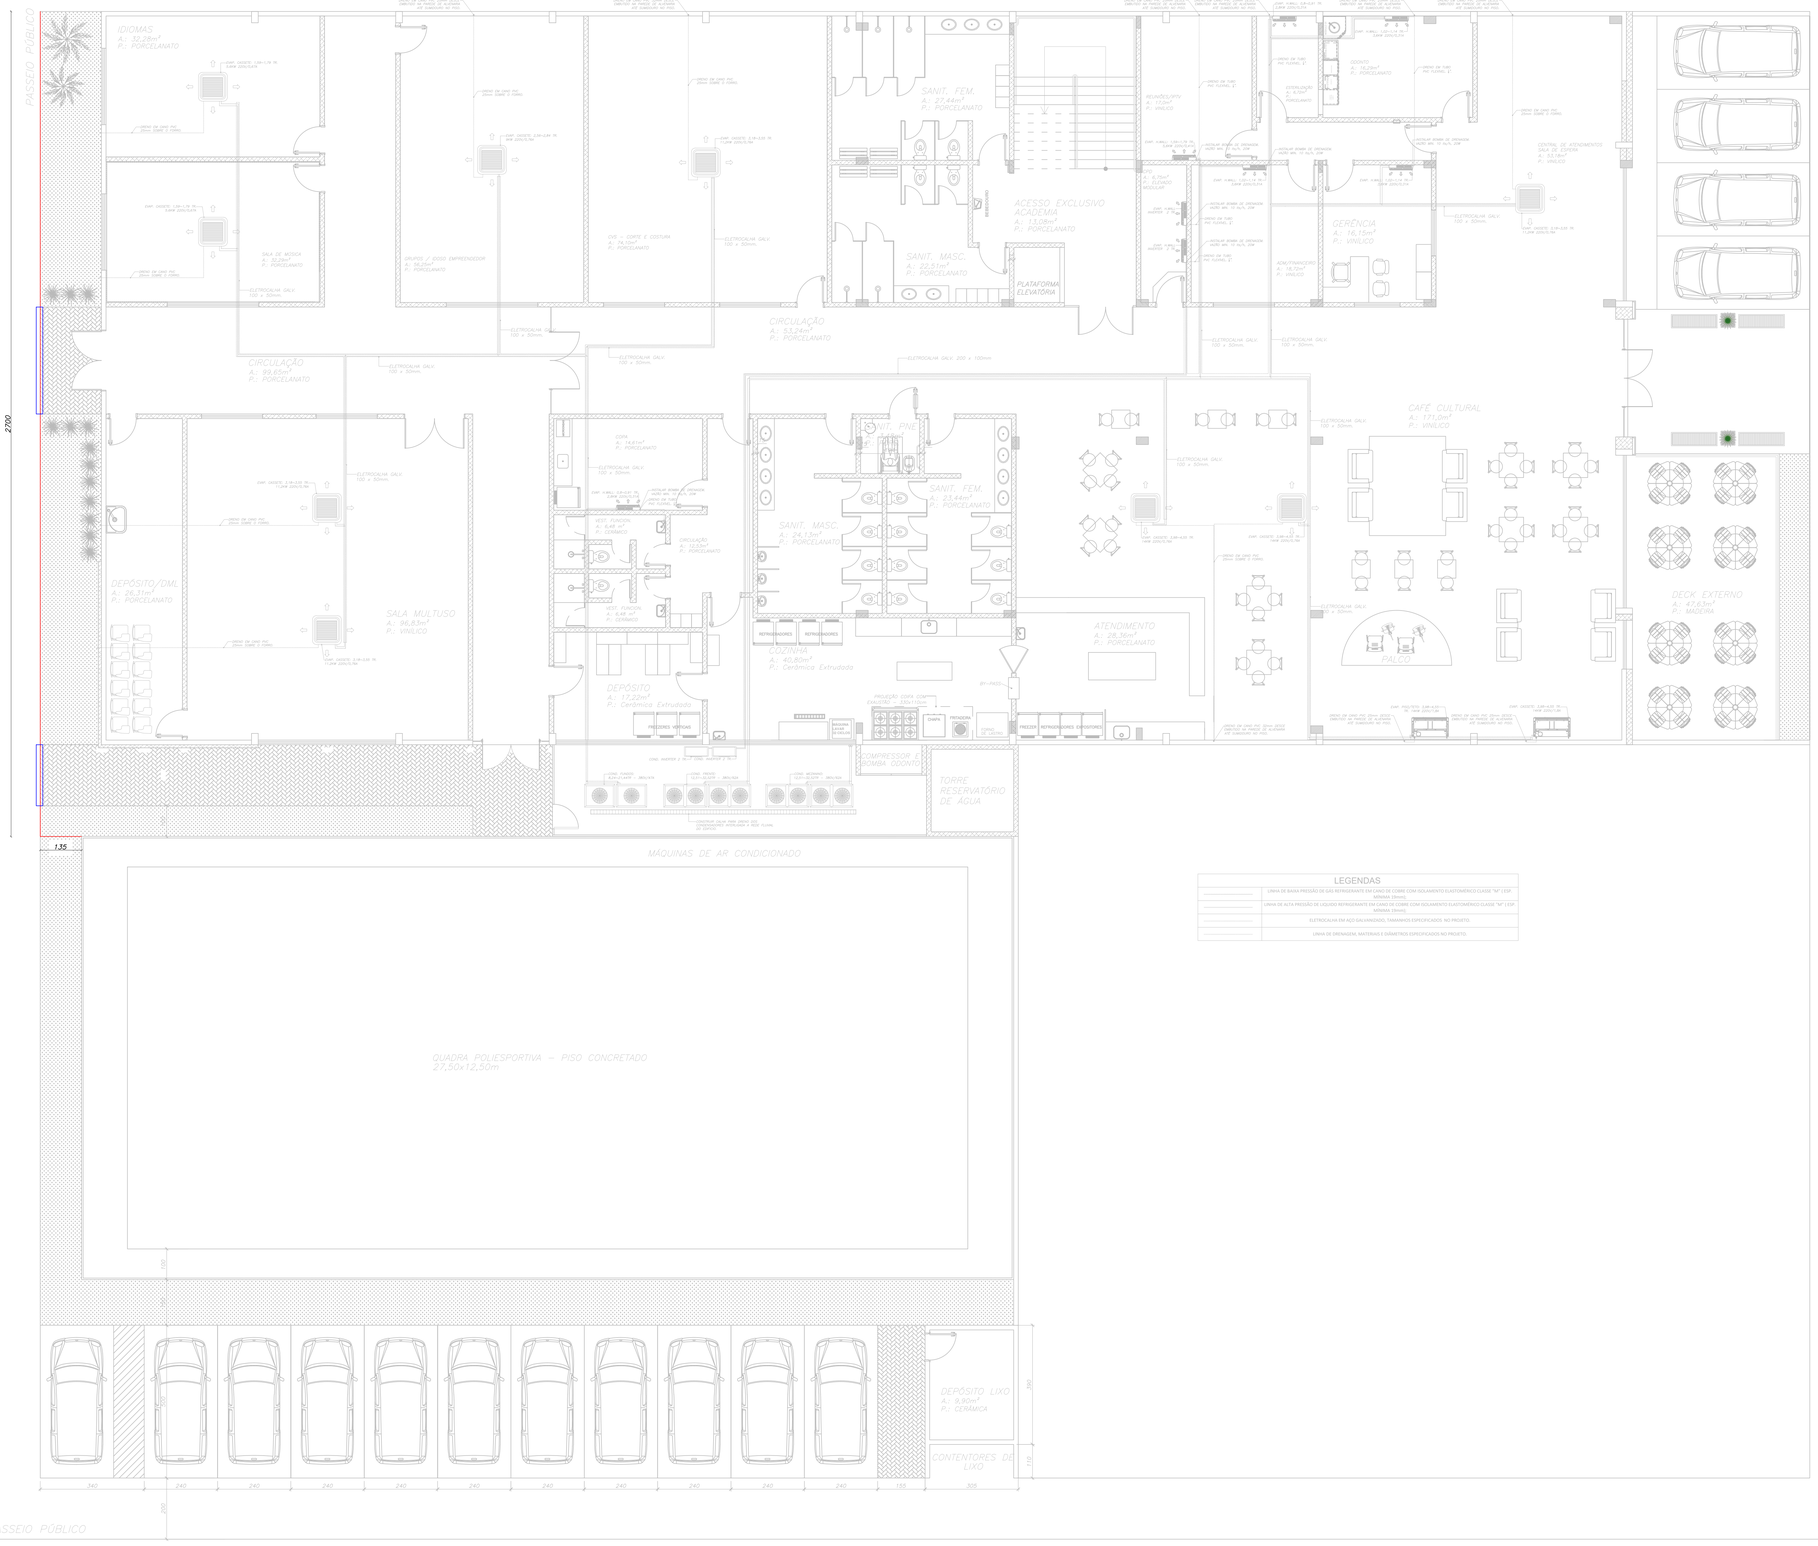


PLANTA BAIXA PAVIMENO TÉRREO

PROJETO CLIMATIZAÇÃO: 1.197,60m² – ESCALA: 1:10

LEGENDAS

- LINHA DE BAIXA PRESSÃO DE GÁS REFRIGERANTE EM CANO DE COBRE COM ISOLAMENTO ELASTOMÉRICO CLASSE "M" (ESP. MÍNIMA 13mm);
- LINHA DE ALTA PRESSÃO DE LÍQUIDO REFRIGERANTE EM CANO DE COBRE COM ISOLAMENTO ELASTOMÉRICO CLASSE "M" (ESP. MÍNIMA 13mm);
- ELETROCALHA EM AÇO GALVANIZADO, TAMANHOS ESPECIFICADOS NO PROJETO.
- LINHA DE DRENAGEM, MATERIAIS E DIÂMETROS ESPECIFICADOS NO PROJETO.

LEGENDA

- Instalação de Gradil, incluindo execução de viga baldrame
- Prever execução de portões de abrir ou correr nas a definir in loco

CARIMBO

REVISÕES

Nº	DATA	DESCRIÇÃO	ASSINATURA

SERVIÇO SOCIAL DO COMÉRCIO
DEPARTAMENTO REGIONAL
SANTA CATARINA

Rua Felipe Schmidt, 785 – Centro – Florianópolis
CEP 88.010.002 – Fone/Fax: (48) 3251-4800
sesc-sc@sesc-sc.com.br

Projeto
ARQUITETÔNICO

Local
CENTRO DE ATIVIDADES SESC SÃO JOAQUIM
End.: Rua Marcos Batista, nº 1.040 – Centro – 88.600-970 – 88.600-970 – São Joaquim – SC

Obra
INSTALAÇÃO DE GRADIL METÁLICO NOS FUNDOS DA UNIDADE

Conteudo
IMPLANTAÇÃO

Proprietário: SERVIÇO SOCIAL DO COMÉRCIO
Resp. técnico
Carimbo e Assinatura
Carimbo e Assinatura

Autor do Projeto
ENG. Edio Hugen
CREA/SC 099924-3 – SESC/DR-SC/DAS/GIN
Assinatura

Co-Autor do Projeto

Prancha nº
01
01
Total

Arquivo	Desenho	Escala	Data
SESC SÃO JOAQUIM.DWG	Edio	Indicada	SETEMBRO/2023

DATA DE PLOTAGEM: 01/setembro/2023 ********** PENA DE PLOTAGEM: Portas DR (color).ctb
ARQUIVO: C:\Users\edio.12984\Desktop\Telas Unidades\SESC SÃO JOAQUIM.dwg
TAMANHO DA PRANCHA:(840mm x 594mm)