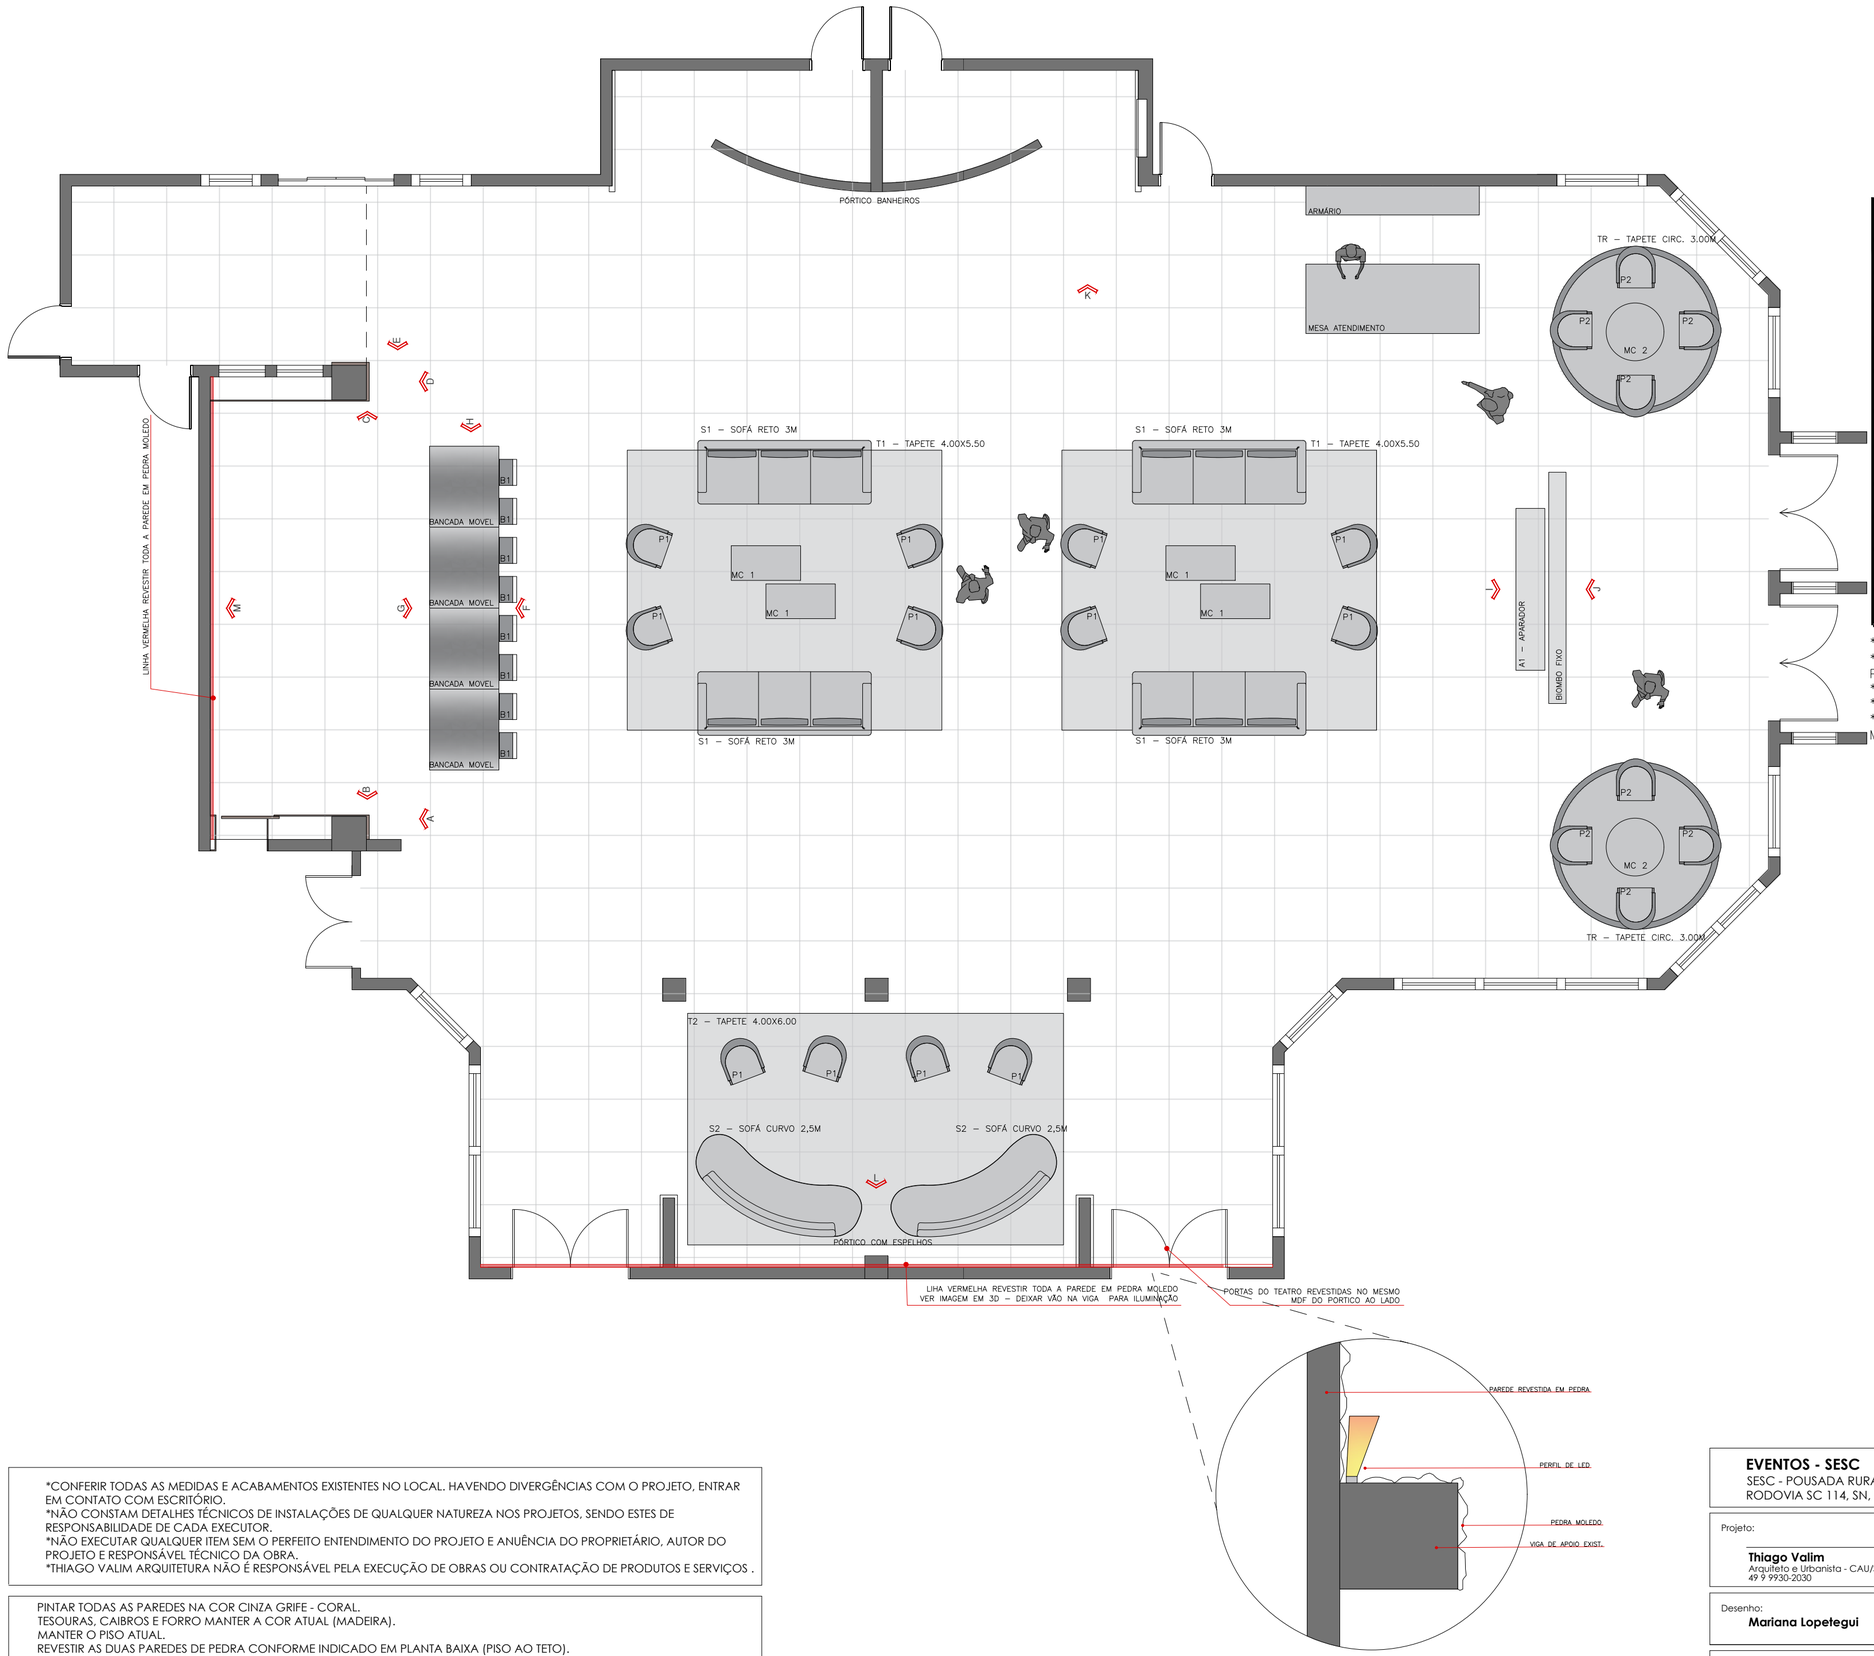


LEGENDA:	
S1	04 UNIDADES SOFÁ 3M – OP: SOFÁ RODES (CENTURY) OU SFÁ FIORAVANT (LAFORM) – TECIDOS/COURISSIMOS A DEFINIR
S2	02 UNIDADES DE SOFÁ CURVO 2,5M – OP: SOFÁ BEAN (CASA DE PEDRA) OU SOFÁ OTOPENI (CENTURY) – TECIDOS/COURISSIMOS A DEFINIR
P1	12 UNIDADES DE POLTRONA FIXA – OP: ANANDA (JARDIM) OU FIDDA (CENTURY) – TECIDO: COURISSIMO TERRACOTA
P2	08 UNIDADES DE POLTRONA FIXA – OP: ALMERIA (CENTURY) OU LION (STUDIO4) – TECIDO: COURISSIMO VERDE
B1	08 UNIDADES DE BANQUETA A.79CM – OP: ETOS ACAB. CAFÉ (POLLUS) OU BANQUETA CLIFF CACAU (CGS)
A1	01 UNIDADE APARADOR 1.70X.80 – METAL ONIX E MADEIRA NOGUEIRA (ESCAL)
M1	04 UNIDADES MESAS DE CENTRO RETANGULARES 1.30X.70 GRACE (ESCAL) – BASE MDF EBANIZADO E BASE EM INOX
M2	02 UNIDADES MESAS DE CENTRO REDONDA ATLANTA D1.20 MAXIMILA – CARVALHO AMERICANO (PRETO)
T1	02 UNIDADES DE TAPETE RETANGULAR OUTDOOR – 4.00X5.50 COR A DEFINIR
TR	02 UNIDADES DE TAPETE REDONDO OUTDOOR – D3.00 COR A DEFINIR
T2	01 UNIDADE DE TAPETE RETANGULAR OUTDOOR – 4.00X6.00 COR A DEFINIR

*PARA MARCENARIA, VER VISTAS E PRANCHAS COM ELEVAÇÕES
*CORTINAS EM LINHO CINZA SEM FORRO, A.5M NO VARÃO CROMADO E ACIONAMENTO POR CORDA
*PINTAR TODAS AS PAREDES NA COR CINZA GRIFE – CORAL
*FORRO E CAIBROS MANTER A COR ATUAL
*APROXIMADAMENTE 205M² DE PEDRA PARA REVESTIR – PEDRA MOLEDO CACO OU PEDRA MADEIRA BRANCA CACO (CONFERIR MEDIDAS IN–LOCO)

*CONFERIR TODAS AS MEDIDAS E ACABAMENTOS EXISTENTES NO LOCAL. HAVENDO DIVERGÊNCIAS COM O PROJETO, ENTRAR EM CONTATO COM ESCRITÓRIO.
*NÃO CONSTAM DETALHES TÉCNICOS DE INSTALAÇÕES DE QUALQUER NATUREZA NOS PROJETOS, SENDO ESTES DE RESPONSABILIDADE DE CADA EXECUTOR.
*NÃO EXECUTAR QUALQUER ITEM SEM O PERFEITO ENTENDIMENTO DO PROJETO E ANUÊNCIA DO PROPRIETÁRIO, AUTOR DO PROJETO E RESPONSÁVEL TÉCNICO DA OBRA.
*THIAGO VALIM ARQUITETURA NÃO É RESPONSÁVEL PELA EXECUÇÃO DE OBRAS OU CONTRATAÇÃO DE PRODUTOS E SERVIÇOS .

PINTAR TODAS AS PAREDES NA COR CINZA GRIFE - CORAL.
TESOURAS, CAIBROS E FORRO MANTER A COR ATUAL (MADEIRA).
MANTER O PISO ATUAL.
REVESTIR AS DUAS PAREDES DE PEDRA CONFORME INDICADO EM PLANTA BAIXA (PISO AO TETO).
MARCENARIA FIXA NA COR NOGUEIRA CAIENA DURATEX E MDF NORUS (PRETO) ARAUCO.
ESPELHOS PRATA NA MARCENARIA.
ILUMINAÇÃO INDICADA EM PROJETO.

EVENTOS - SESC
SESC - POUSADA RURAL
RODOVIA SC 114, SN, RINCÃO COMPRIDO - LAGES SC

Projeto:
Thiago Valim
Arquiteto e Urbanista - CAU/SC A1572369
49 9 9930-2030

Proprietário:
SESC LAGES

Desenho:
Mariana Lopetegui

Revisão:
REV01 - 03/09/23

Descrição:
PLANTA BAIXA
MÓVEIS SOLTOS

Escala:
1/75

THIAGO VALIM ARQUITETURA

Data:
03/09/2023

Prancha:
01/ 04