
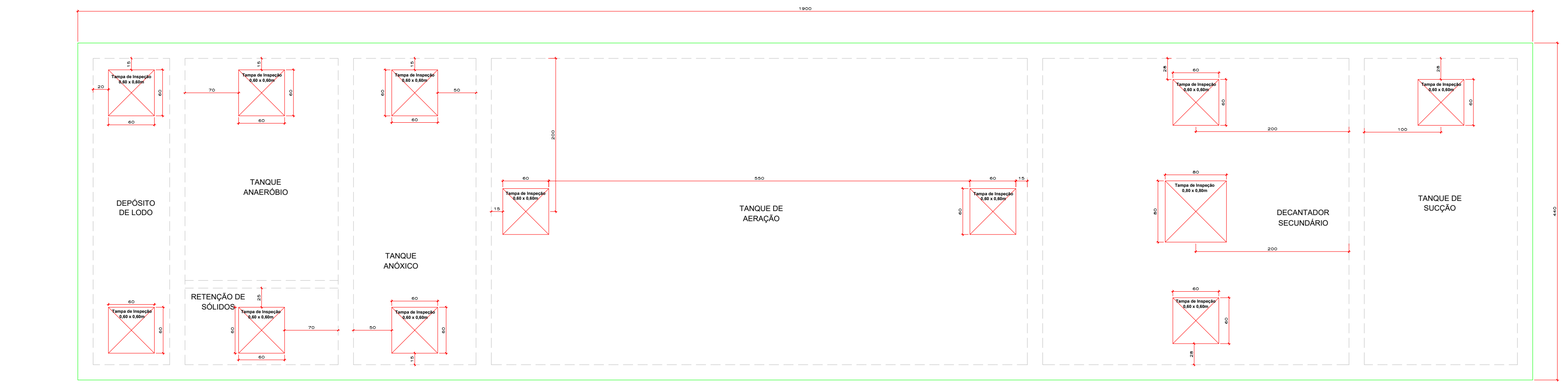



VISTA SUPERIOR

ESCALA 1 : 40

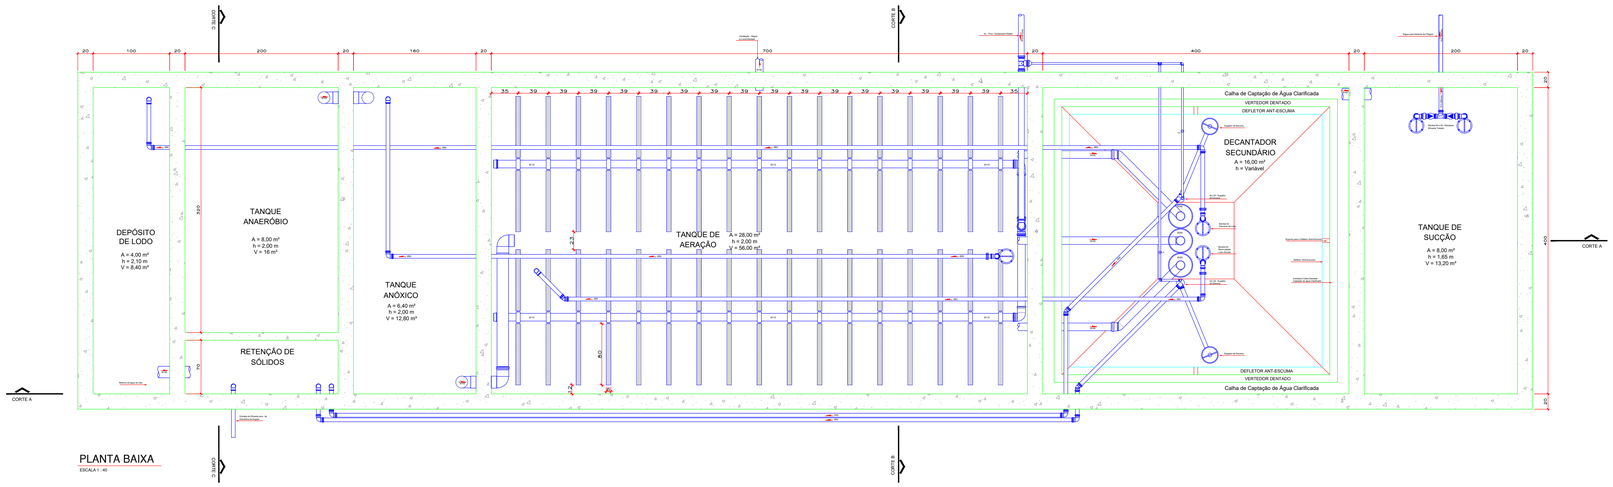

PLANTA BAIXA

ESCALA 1 : 40

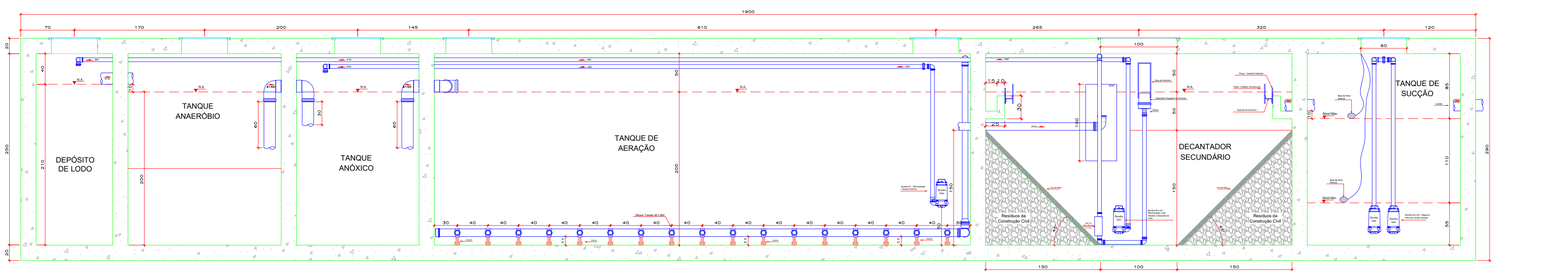
1900
DEPÓSITO DE LODO
TANQUE ANAERÓBIO
TANQUE ANÓXICO
TANQUE DE AERAÇÃO
DECANTADOR SECUNDÁRIO
TANQUE DE SUCÇÃO
Sistema de Recirculação Lodo Anóxico
Sistema de Aeração Difusores Finos
Sistema de Aeração Difusores Grossos
Sistema de Recirculação Lodo Aeróbio
Sistema de Retirada de Lodo Excedente
Sistema de Retirada de Escuma
Sistema de Retirada de Escuma e Recirculação Lodo Aeróbio
Sistema de Retirada de Escuma e