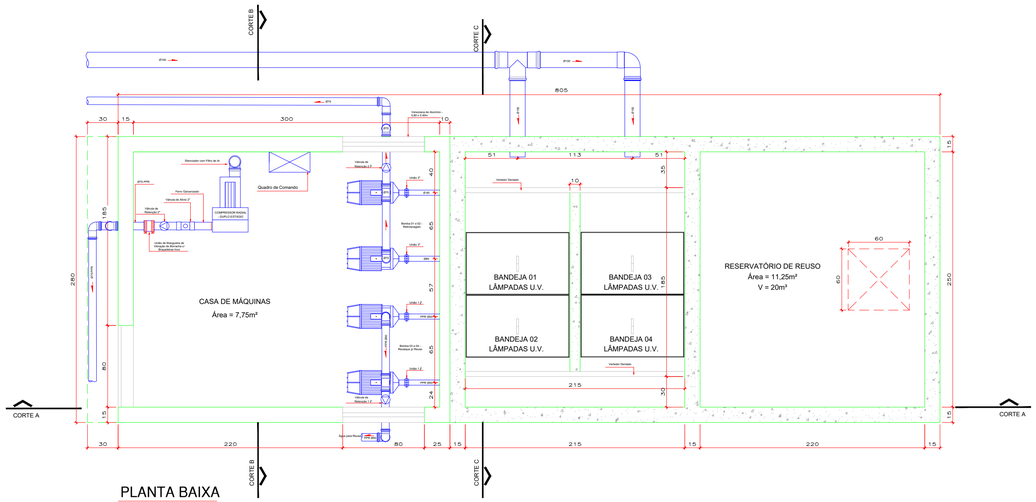
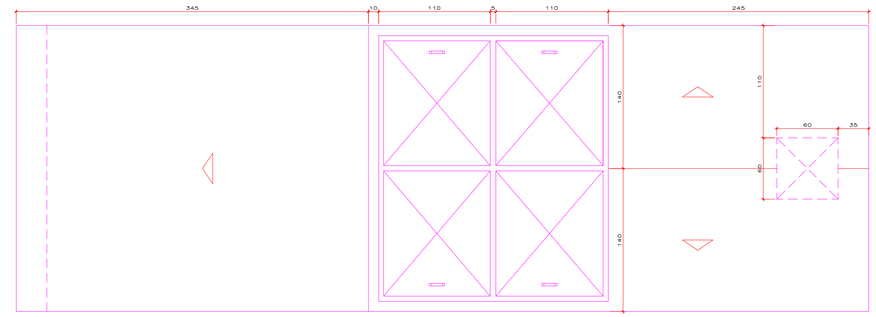


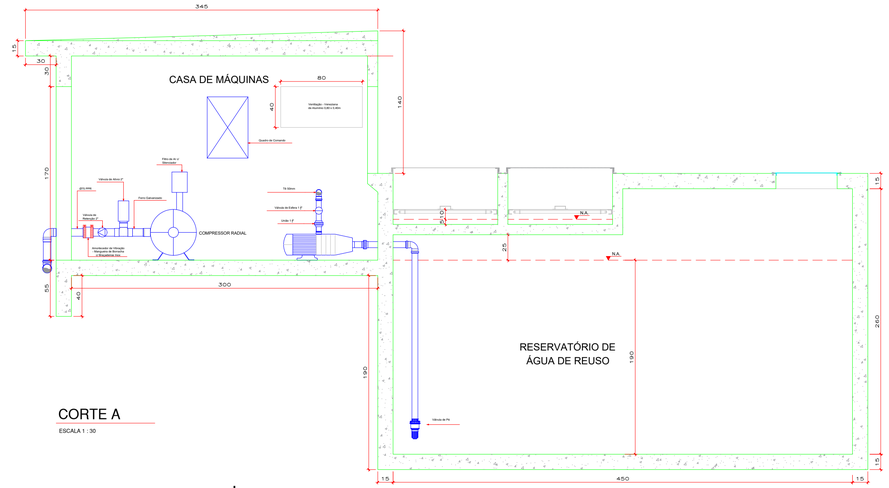

## PLANTA BAIXA

ESCALA 1 : 30



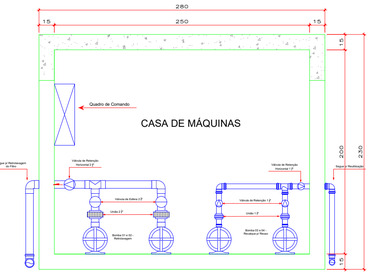

## VISTA SUPERIOR

ESCALA 1 : 30




## CORTE A

ESCALA 1 : 30



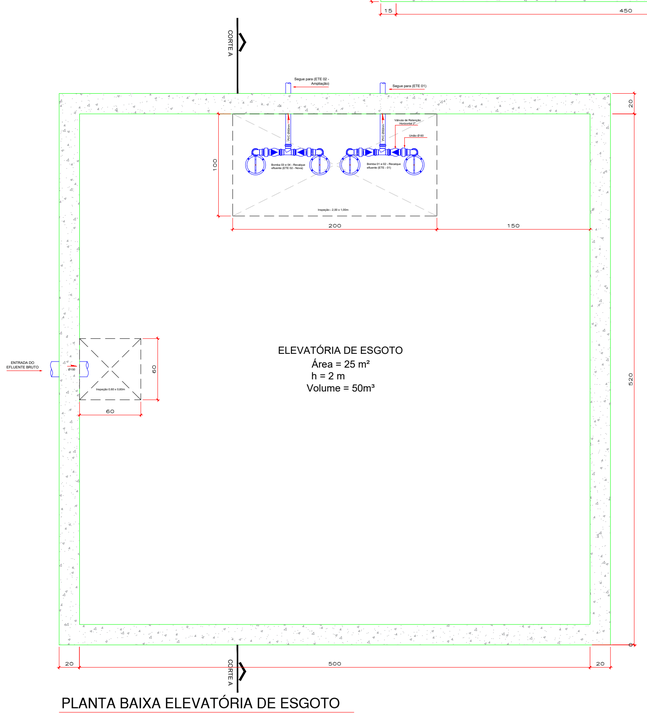

## CORTE B

ESCALA 1:30




## CORTE C

ESCALA 1:30




## PLANTA BAIXA ELEVATÓRIA DE ESGOTO

ESCALA 1 : 30




## CORTE A

ESCALA 1 : 30

**AEROTEC AMBIENTAL LTDA.**

ENDEREÇO:
Rua João Motta Espezim, 625
Saco dos Limões - Florianópolis - SC
CEP 88045-400

OBRA:
AMPLIAÇÃO E.T.E. SESC - Cacupé

LOCAL:
Rodovia Haroldo Soares Glavan, nº 1670
Cacupé, Florianópolis - SC.

PROPRIETÁRIO:
Serviço Social do Comércio - SESC
CNPJ: 03.603.595/0001-68

DISCRIMINAÇÃO:
VISTA SUPERIOR

ARQUIVO:

PRANCHA:
03/05

RESPONSÁVEL TÉCNICO:
Flávio Martins Freire
CREA/SC: 151045-4

DESENHO:
Flávio M. Freire

DATA:
Maio / 2019

ESCALAS:
1:30

VAZÃO MÉDIA / HABITANTES
109,22 m³/d