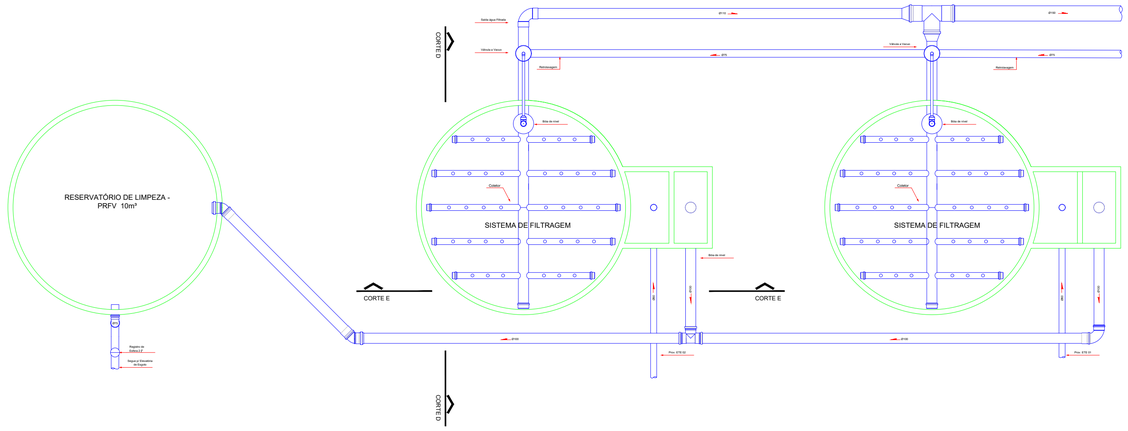
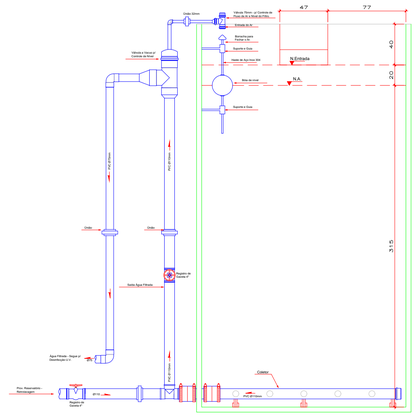


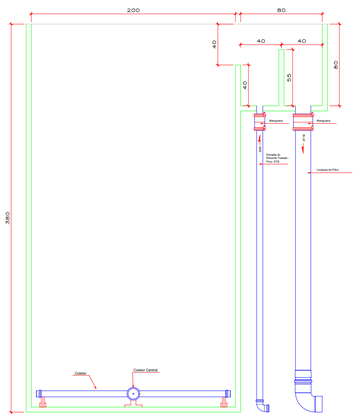

## PLANTA BAIXA - CASA DE MÁQUINAS, DESINFECÇÃO RESERVATÓRIO, SISTEMA DE FILTRAGEM

ESCALA 1 : 30



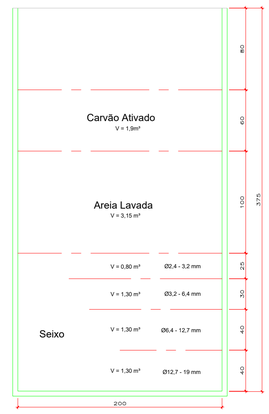

### Corte D

ESCALA 1:30



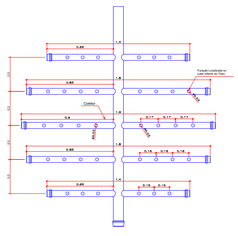

### Corte E

ESCALA 1:30



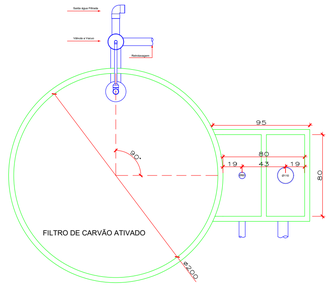

### Detalhe Camadas Filtro

ESCALA 1:30




### DETALHE COLETOR

ESCALA 1:30




### DETALHE FILTRO

ESCALA 1:30


**AEROTEC AMBIENTAL LTDA.**

ENDEREÇO:
Rua João Motta Espezim, 625
Saco dos Limões - Florianópolis - SC
CEP 88045-400


OBRA:
AMPLIAÇÃO E.T.E. SESC - Cacupé

LOCAL:
Rodovia Haroldo Soares Glavan, nº 1670
Cacupé, Florianópolis - SC.

PROPRIETÁRIO:
Serviço Social do Comércio - SESC
CNPJ: 03.603.595/0001-68

DISCRIMINAÇÃO:
Filtro - Plantas, Cortes e Detalhes Diversos

ARQUIVO:

PRANCHA:
04 / 05

RESPONSÁVEL TÉCNICO:
Flávio Martins Freire
CREA/SC: 151045-4

DESENHO:
Flávio M. Freire

DATA:
Maio / 2019

ESCALAS:
Indicadas

VAZÃO MÉDIA / HABITANTES
109,22 m³/d