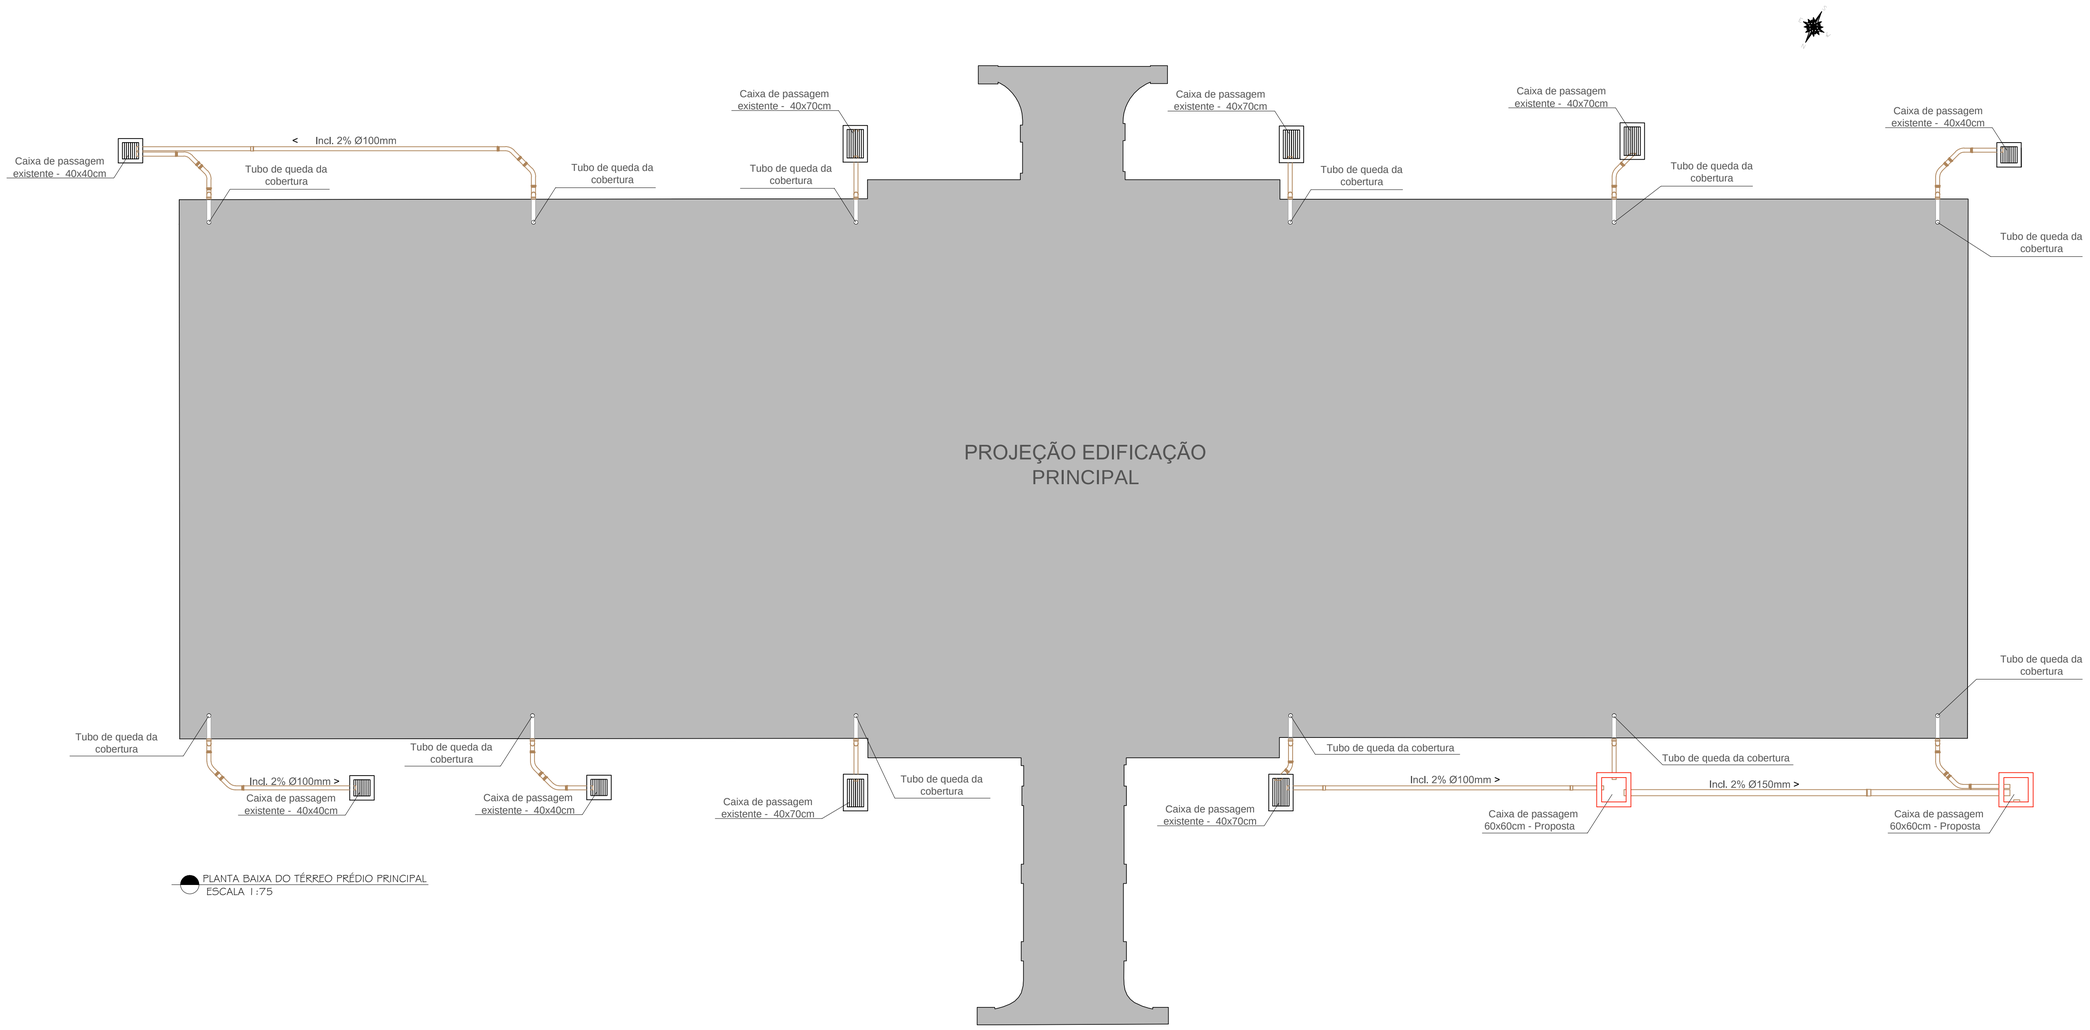


PLANTA BAIXA DO TÉRREO PRÉDIO PRINCIPAL
ESCALA 1:75

ArteReal arquitetura

Projeto:

Mapeamento de danos
CENTRO CULTURAL VIDAL RAMOS
Rua Vidal Ramos Junior, 152 - Centro - Lages - SC

Descrição da Prancha:
Planta baixa com indicação das caixas de passagem e tubos de quedas

Proprietário/Responsável pelo imóvel:
SERVIÇO SOCIAL DO COMÉRCIO - SESC AR/SC
CENTRO DE ATIVIDADES DE LAGES
CNPJ 03.603.595/0014-82

Prancha: 1/01

Resps. Técnicos:
Arq. Jean Carlo de Souza
CAU A41963-0
Arq. Raphael Py e Pires
CAU A41330-5

Escala: 1/75

Data: Agosto/2023

Desenho Sob Orientação das NBR15575/21, Aqui Estão Contidas a Incorporação S/A Ltda. CNPJ: 33.075.137/0001-53