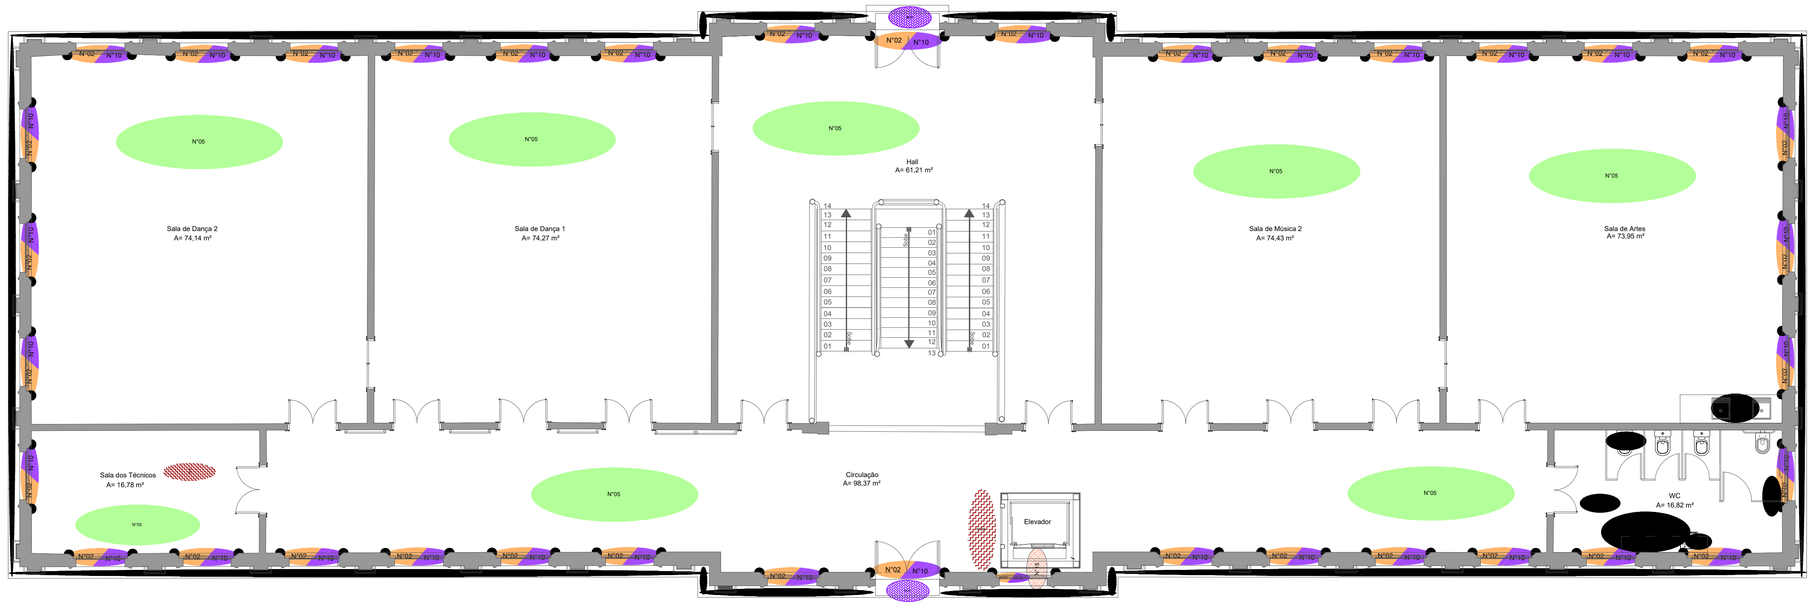


PLANTA BAIXA DO 2° PAVIMENTO - EDIFÍCIO PRINCIPAL
ESCALA 1:75

LEGENDA

FICHA	HACHURA	DANO / PATOLOGIA / RISCO
N°01		Desagregação ou erosão
N°02		Apodrecimento por umidade e/ou microorganismos
N°03		Processo de desgaste e craquelamento de pintura
N°04		Desgaste do piso cimentício
N°05		Falha ou ausência na calafetação
N°06		Desgaste ou perda de revestimento
N°07		Movimentação estrutural / recalque
N°08		Alteração de tonalidade/manchas por umidade
N°09		Deterioração por umidade e vazamento da rede hidrossanitária
N°10		Ataque de insetos xilófagos
N°11		Problemas estruturais
N°12		Umidade ascendente
N°13		Desplacamento / descolamento de revestimento
N°14		Vidro quebrado / danificado
N°15		Telha quebrada / danificada
N°16		Falha na impermeabilização / vedação
N°17		Sujidades e/ou resíduos de obra
N°18		Fiação exposta
N°19		Recalque no solo e pavimentação
N°20		Drenagem pluvial obstruída
N°21		Infiltração de água pluviais
N°22		Descolamento ou perda de elementos decorativos
N°23		Fissuras, trincas ou rachaduras
N°24		Presença de vegetação

ArteReal arquitetura

Projeto:
Mapeamento de danos
CENTRO CULTURAL VIDAL RAMOS
Rua Vidal Ramos Junior, 152 - Centro - Lages - SC

Descrição da Prancha:
Planta Baixa 2° Pavimento - Ed. Principal

Proprietário/Responsável pelo imóvel:
SERVICO SOCIAL DO COMÉRCIO - SESC AR/SC
CENTRO DE ATIVIDADES DE LAGES
CNPJ 03.603.595/0014-82

Prancha: 3/08

Resps. Técnicos:
Arq. Jean Carlo de Souza
CAU A41963-0
Arq. Raphael Py e Pires
CAU A41330-5

Escala: 1/75

Data: Agosto/2023

Direitos autorais reservados pelo ESTÚDIO. Autor Cross Projeto e Incorporação S/S Ltda. CNPJ: 17.237.720/0001-53