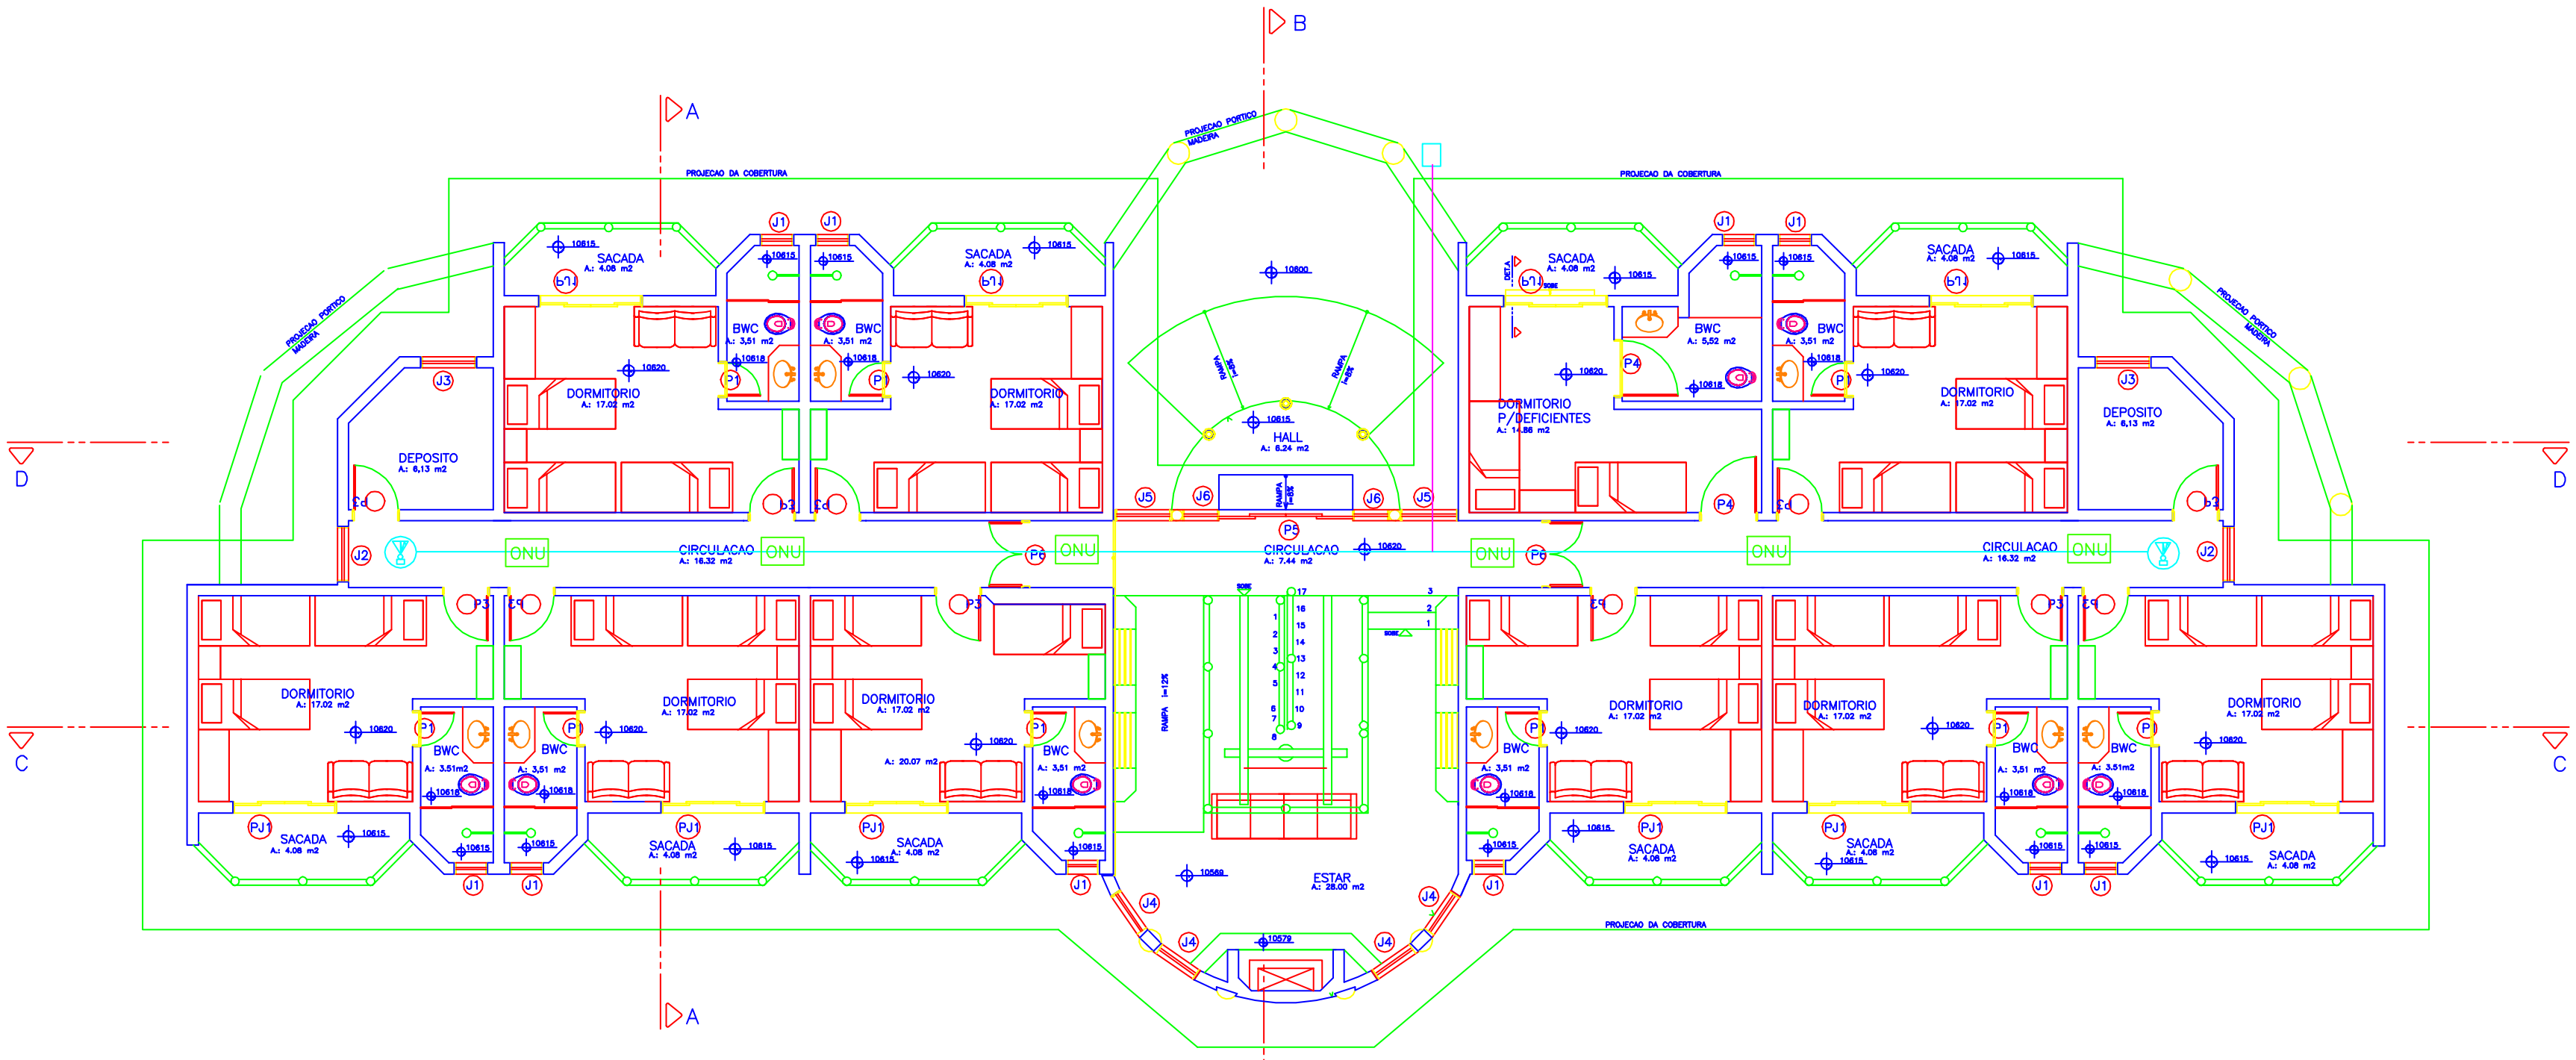


PLANTA BAIXA ALOJAMENTO - PAVTO TERREO
A: 394,52 m2 A. TOTAL: 735.83 m2 ESCALA - 1:50

LEGENDA

EMPRESA:		CLIENTE:
OBRA: AUDITÓRIO POUSADA SESC		PROJETO: CABEAMENTO ESTRUTURADO
ALOJAMENTOS		RUA:
		CIDADE: LAGES
		01 01/02
AUTOR DO PROJETO: Responsavel Tecnico		Proprietario
ARQUIVO: Cabeamento_alojamentos	ESCALA: 1/125	DATA: 2023 FORMATO: A1