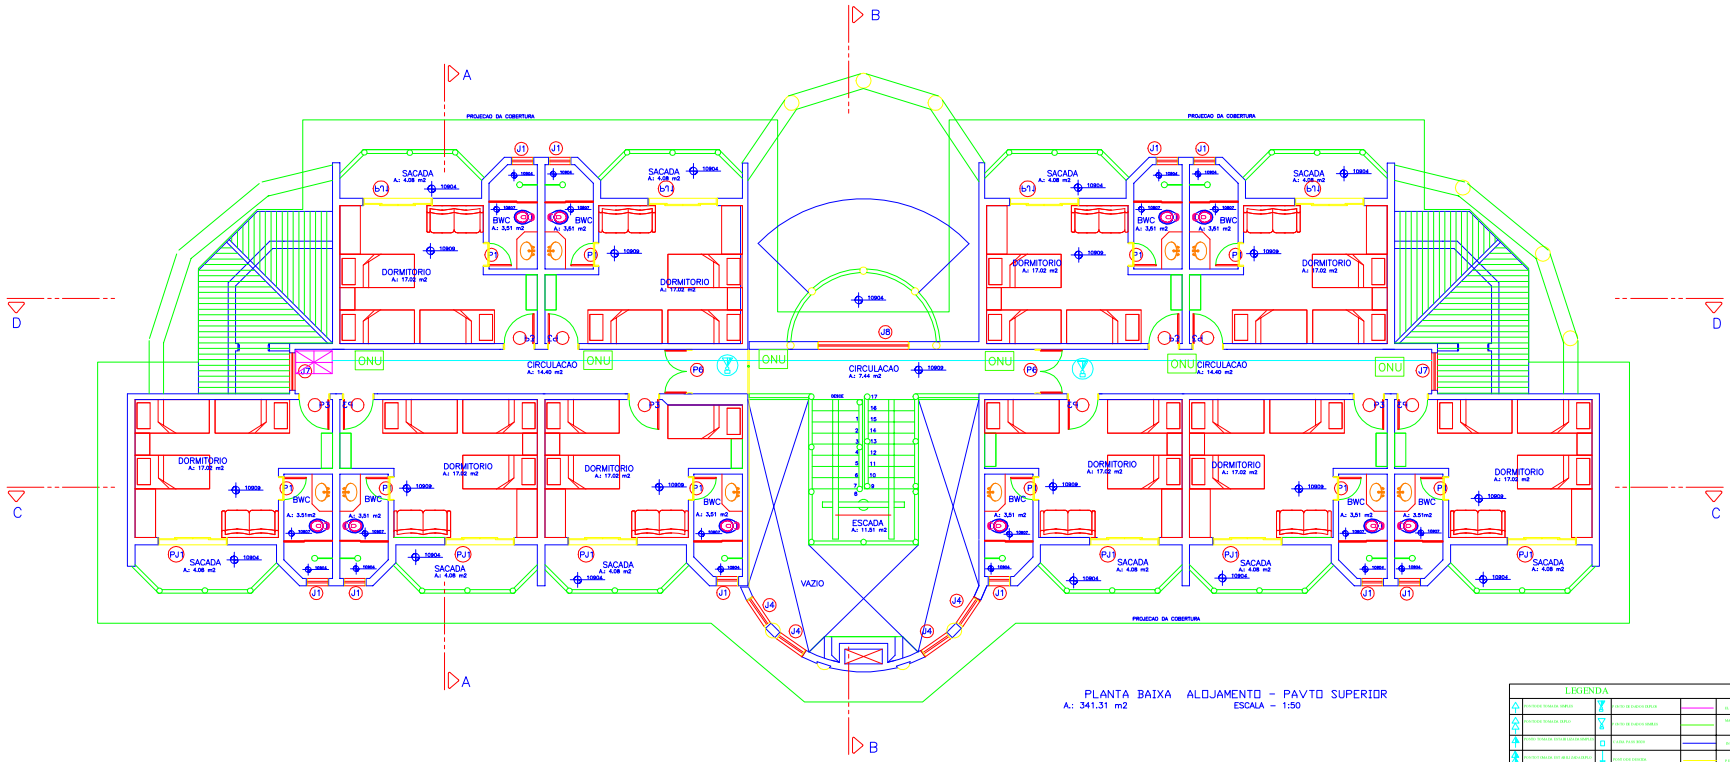


PLANTA BAIXA ALOJAMENTO - PAVTO SUPERIOR
A.: 341,31 m2 ESCALA - 1:50

LEGENDA

			ELETRODUTO EMBUTIDO
			MANGUEIRA CORRUGADA
			FITA ISOLANTE
			FIXE BASTIDOR
			ELETRICA ALTA TENSAO
			CABO AT
			CABO BT
			CAIXA
		OLT	CONCENTRADOR OPTICO
		ONU	MODEM OPTICO

EMPRESA:	CLIENTE: SESC
OBRA: AUDITÓRIO POUSADA SESC	PROJETO: CABEAMENTO ESTRUTURADO
ALOJAMENTOS	RUA:
	CIDADE: LAGES
	02 / 02
AUTOR DO PROJETO: Responsavel Tecnico	Proprietario
ARQUIVO: Cabeamento_alojamentos	ESCALA: 1/125
DATA: 2023	FORMATO: A1