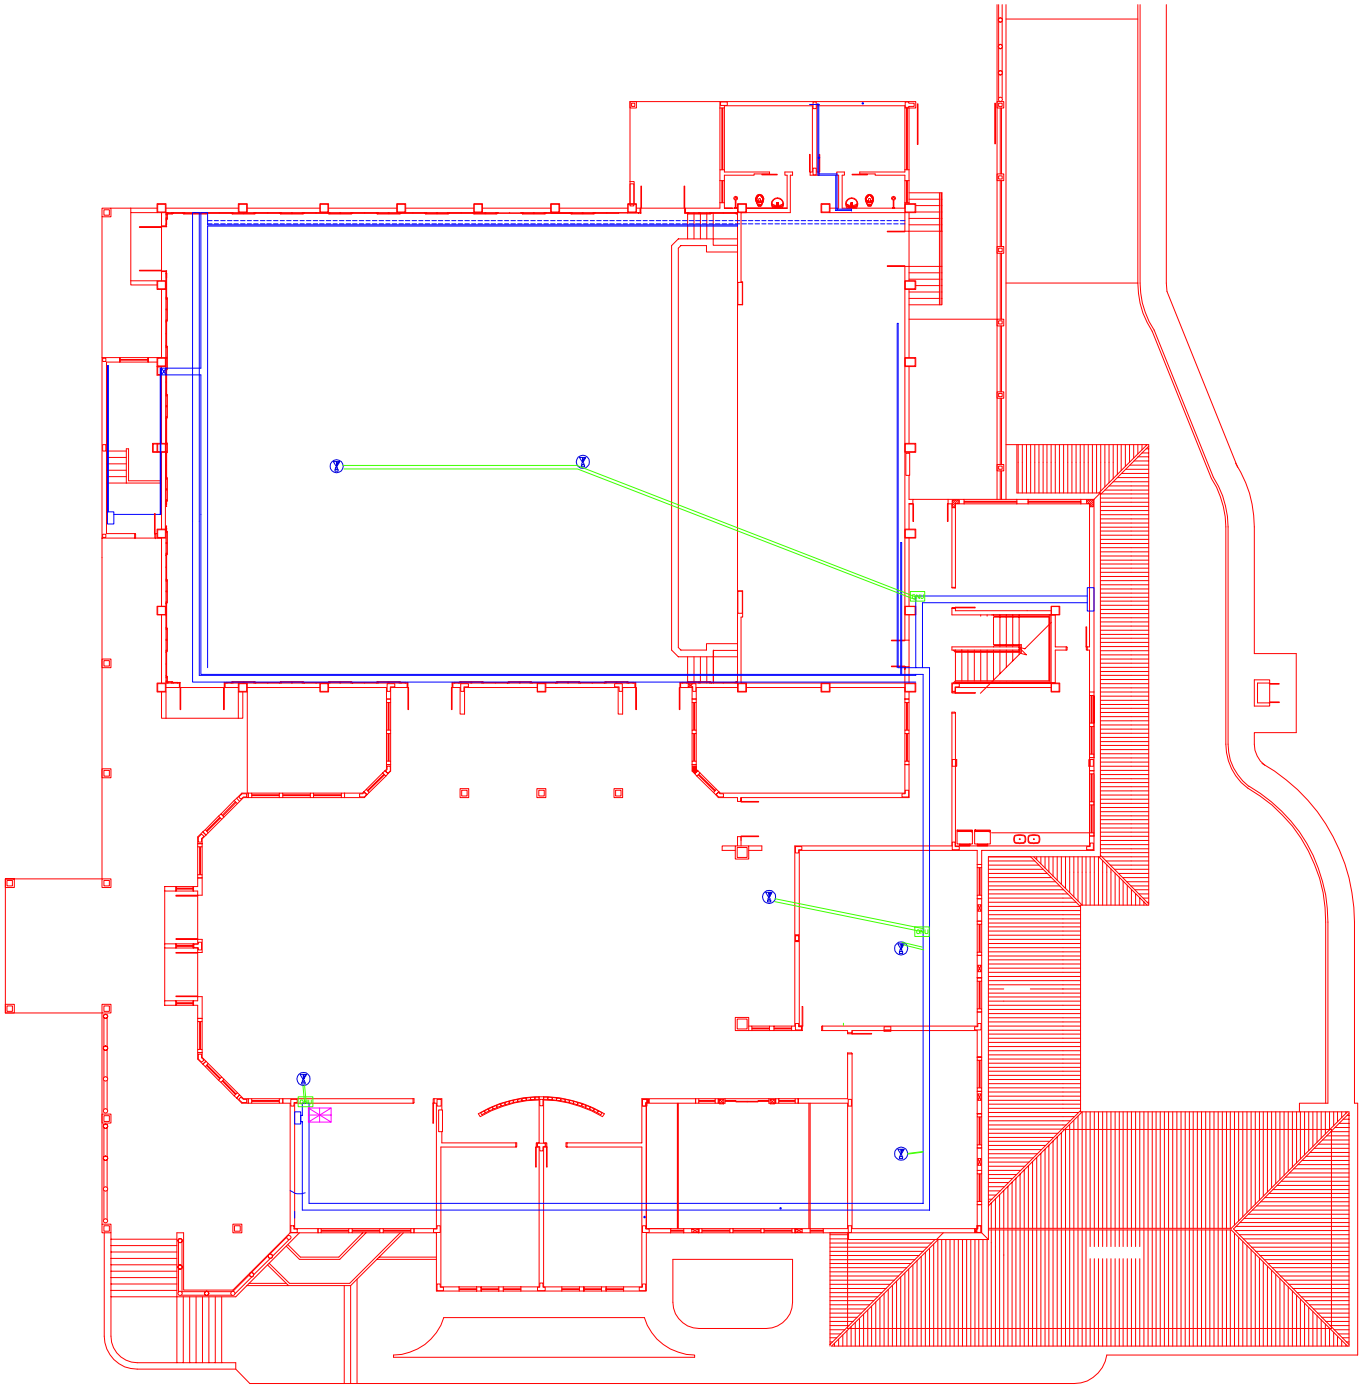


PLANTA BAIXA - NIVEL AUDITÓRIO

LEGENDA

CAIXA DE SOBREPOR 4 PARES	PONTO DE ACESSO WIFI		ELETRODUTO PVC
CAIXA DE SOBREPOR 2	PONTO DE ACESSO WIFI		MANGUEIRA CORRUGADO
CAIXA DE SOBREPOR ESTRUTURADA CAT 6	CAIXA DE PISO		FIBRA REFERENCIA
CAIXA DE SOBREPOR ESTRUTURADA CAT 6	CAIXA DE PISO		PERFILADO CEOS
CAIXA DE SOBRA	PONTO CAP		ELETRICAL
			ACESSO
Nota 1 para o diagrama de cabeamento: Para os pontos de rede estruturada, cada ponto deve ser composto por 2 cabos de rede UTP categoria 6 e 2 conectores RJ45 fêmea fixados em placa de parede. Cada cabo deve ser ligado a uma tomada e terminado, na outra extremidade, em um patch panel no rack.			RACK
		OLT	CAIXA DE APROVEITAMENTO
		ONU	MANGUEIRA PVC
Escala: A Mão			

EMPRESA:		CLIENTE:
OBRA: AUDITÓRIO POUSADA SESC		PROJETO: CABEAMENTO ESTRUTURADO
NÍVEL AUDITÓRIO		RUA:
		CIDADE: LAGES
		01 01/02
AUTOR DO PROJETO:		
Responsavel Tecnico		Proprietario
ARQUIVO: Cabeamento_auditório	ESCALA: 1/125	DATA: 2023
		FORMATO: A1