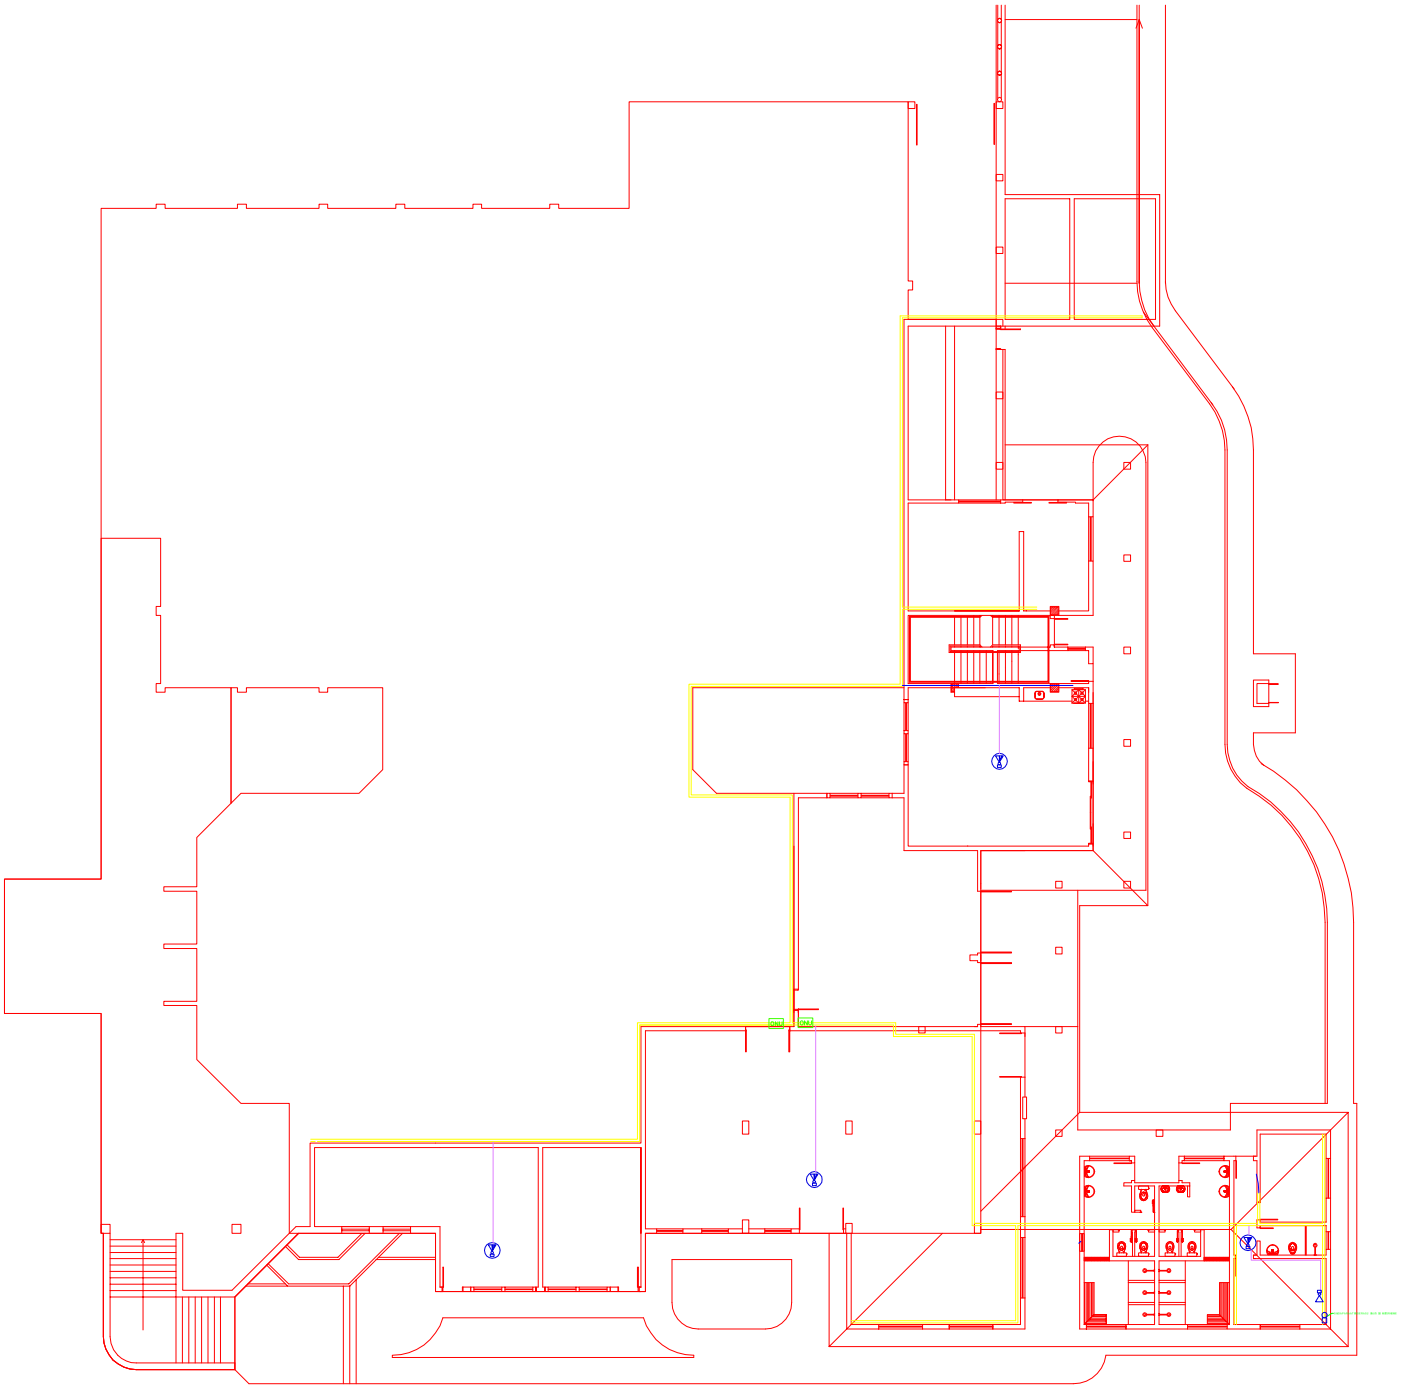


PLANTA BAIXA - NIVEL GARAGEM

LEGENDA

PONTO DE TOMADA SIMPLES	PAINEL DE DISTRIBUIÇÃO		ELETRODUTO PVC
PONTO DE TOMADA DUPLO	PAINEL DE DISTRIBUIÇÃO		MANTA ISOLANTE TÉRMICA
PONTO TOMADA ESTABILIZADA 2 P+T	PAINEL PASSO BOX		FITA REFLETIVA
PONTO TOMADA ESTABILIZADA 3 P+T	PONTO DE ESCOLA		PERFILADO 38X38
PONTO DE SIRENA	PONTO DeP		ELETRICA AL 6A
		RACK	RACK
		OLT	CAIXA SOBREPOR OPTICO
		ONU	MONTO OPTICO

EMPRESA:		CLIENTE: sesc	
OBRA: GARAGEM POUSADA SESC		PROJETO: CABEAMENTO ESTRUTURADO	
NÍVEL GARAGEM		RUA:	
		CIDADE: LAGES	
		02	02/02
AUTOR DO PROJETO:			
Responsavel Tecnico		Proprietario	
ARQUIVO: Cabeamento_garagem	ESCALA: 1/125	DATA: 2023	FORMATO: A1