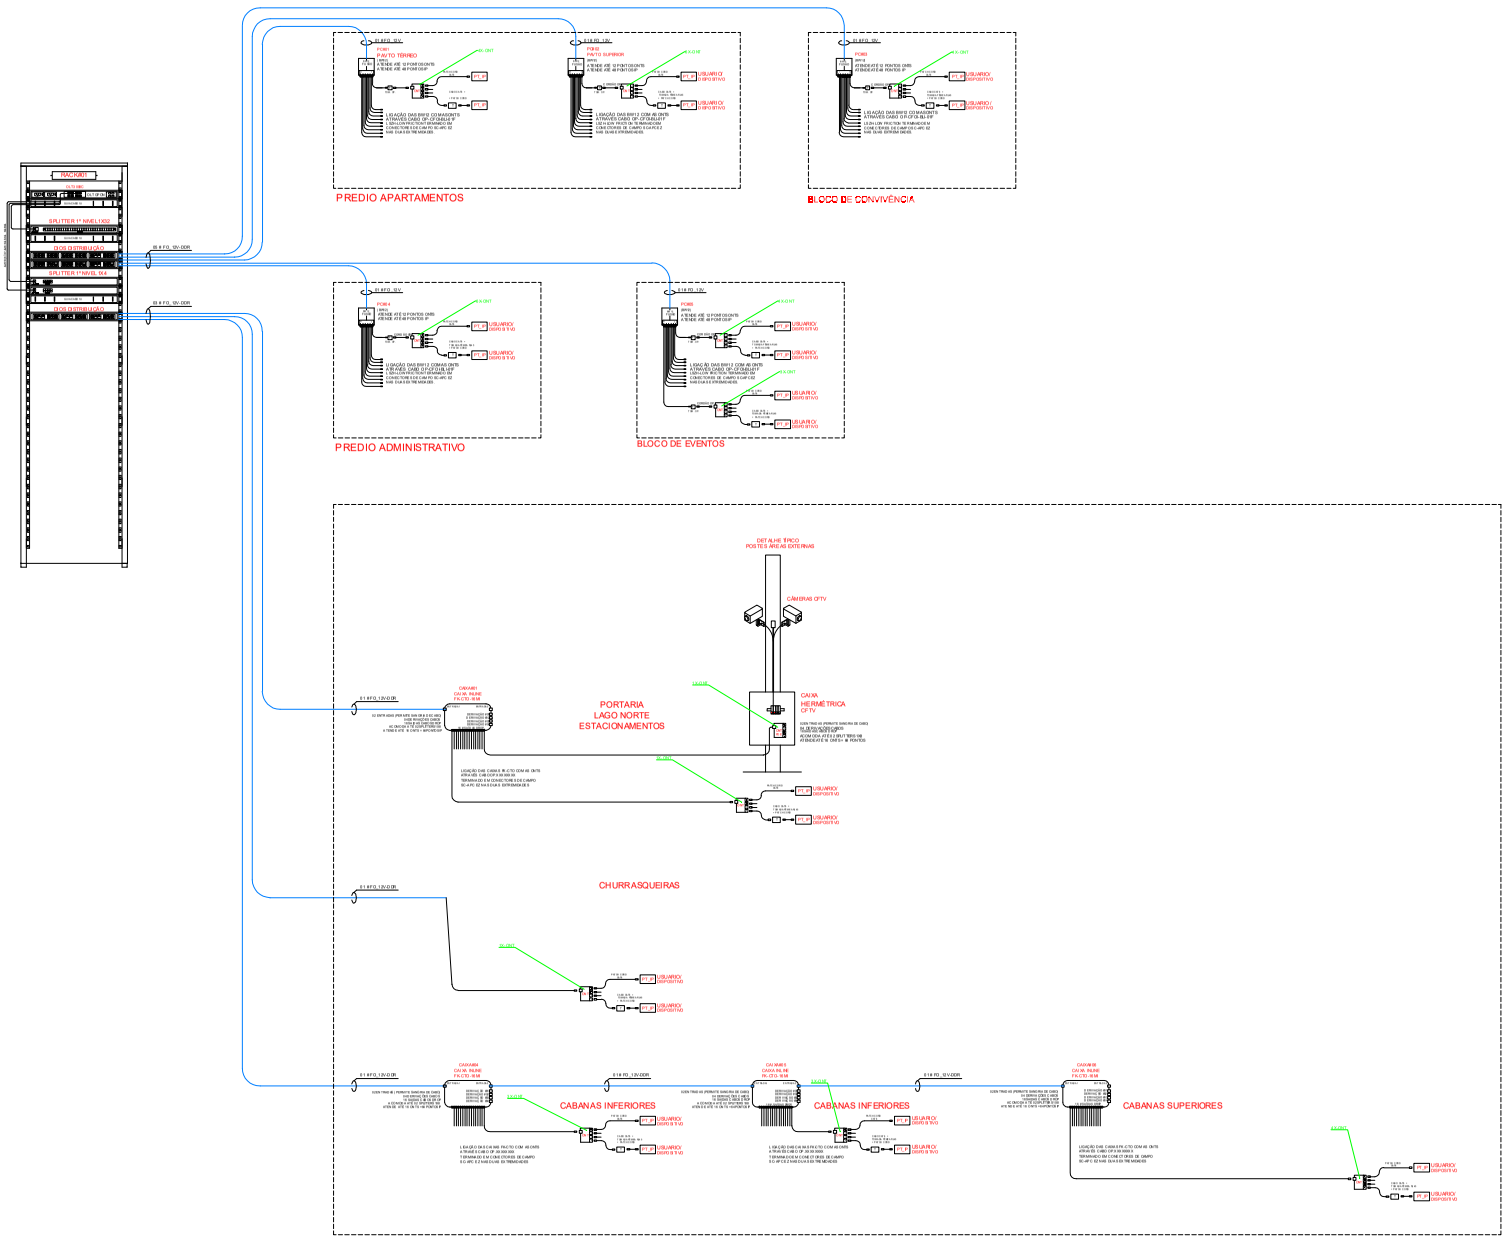


EMPRESA:	CLIENTE: Sesc
OBRA: UNIFILAR GPON SESC	PROJETO: CABEAMENTO ESTRUTURADO
GPON	RUA:
	CIDADE: LAGES
	01 / 01
AUTOR DO PROJETO:	
Responsavel Tecnico	Proprietario
ARQUIVO: UNIFILAR_GPON	ESCALA: 1/125
DATA: 2023	FORMATO: A1