
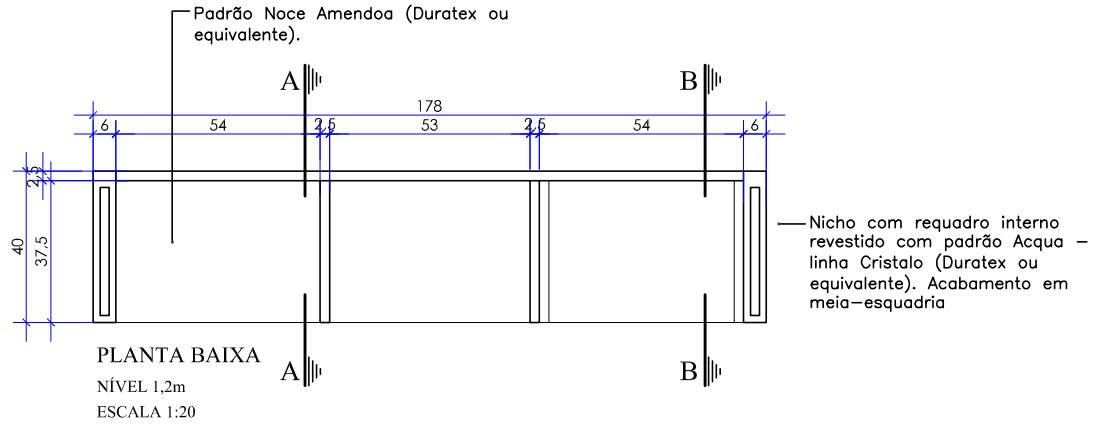


PLANTA BAIXA

NÍVEL 1,2m


ESCALA 1:20

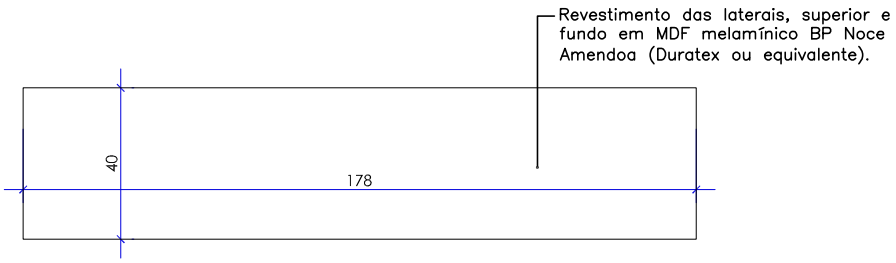

PLANTA BAIXA

NÍVEL 2,32m

ESCALA 1:20

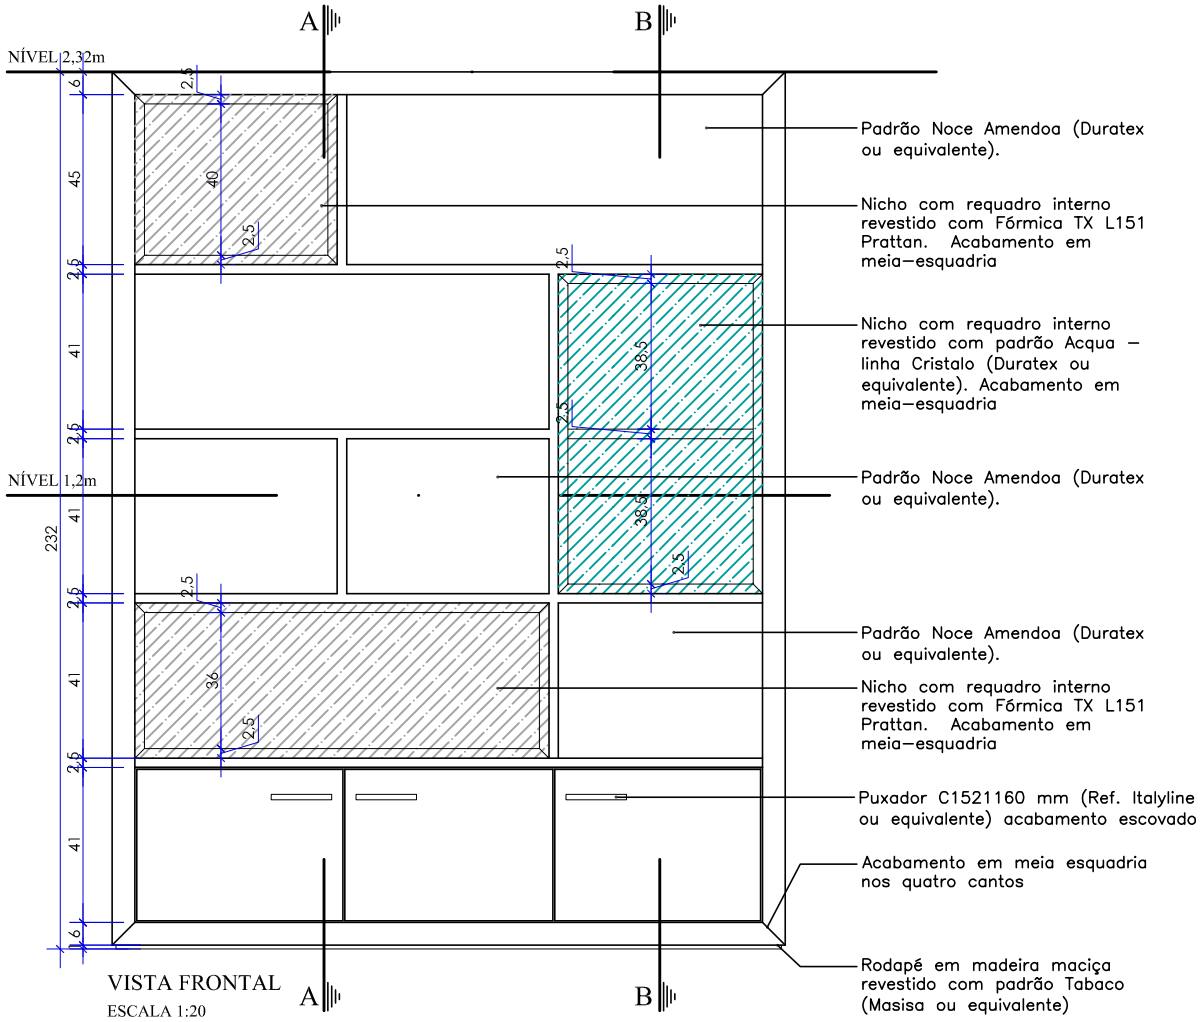

VISTA FRONTAL

ESCALA 1:20

SERVIÇO SOCIAL DO COMÉRCIO
DEPARTAMENTO REGIONAL
GERÊNCIA DE INFRAESTRUTURA – GIN
Rua Felipe Schmidt, 785–Centro–Florianópolis–CEP 88010–002

Projeto: M02 – PRATELEIRA ALTA LIVROS

PLANTA BAIXA – VISTA

*Todas as medidas devem ser conferidas "in loco" antes da execução dos projetos.
*Qualquer alteração do projeto só poderá ser feita com autorização do Setor de Projetos e Obras do SESC.

Desenho: MAI

Escala: 1/20

Data: ABR/2024

Prancha: 01/02