
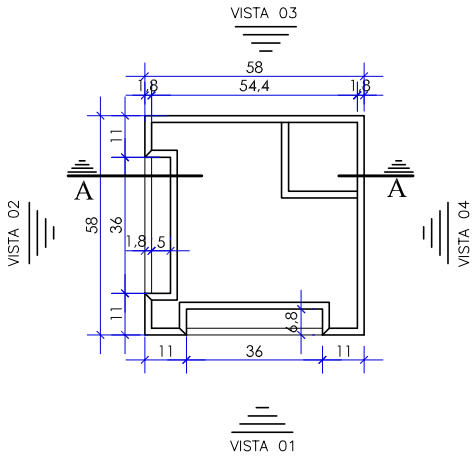


PLANTA BAIXA

NÍVEL 40


ESCALA - 1:20

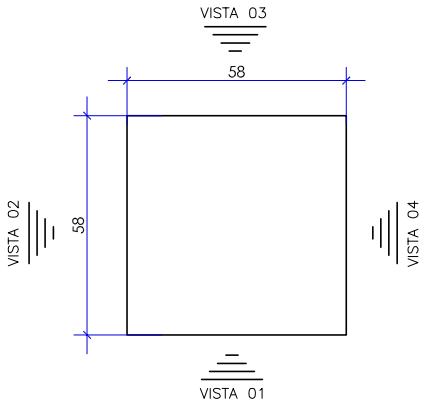

PLANTA BAIXA

NÍVEL 95

ESCALA - 1:20

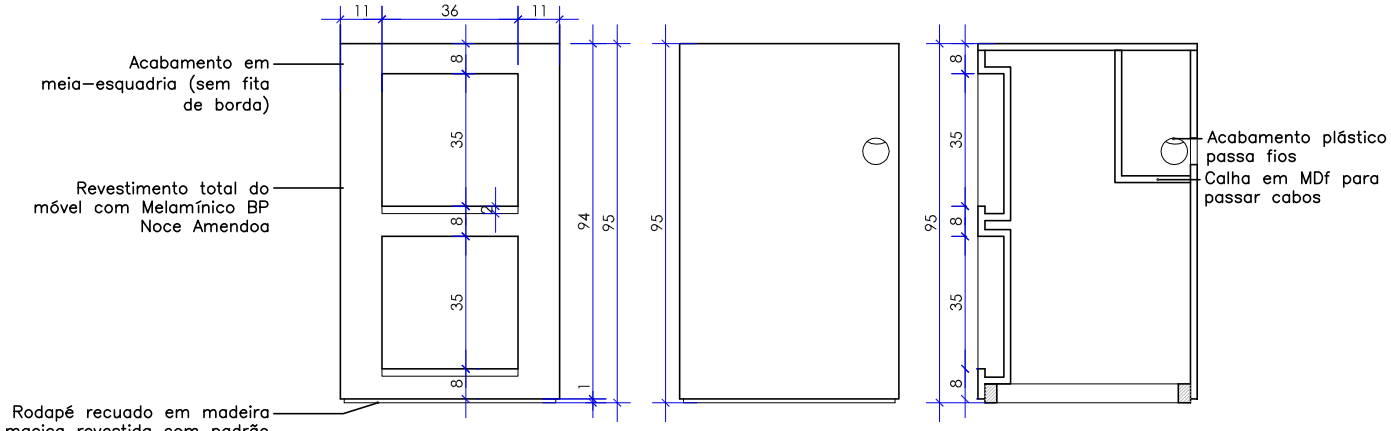

VISTA 01 E 02

ESCALA - 1:20

VISTA 03 E 04

ESCALA - 1:20

VISTA 03 E 04

ESCALA - 1:20



PERSPECTIVA

SEM ESCALA

SERVIÇO SOCIAL DO COMÉRCIO
DEPARTAMENTO REGIONAL
GERÊNCIA DE INFRAENTRUTURA – GIN
Rua Felipe Schmidt, 785–Centro–Florianópolis–CEP 88010–002

Projeto: M05 – CUBO COM NICHOS

PLANTA BAIXA – VISTA
CORTE – PERSPECTIVA

*Todas as medidas devem ser conferidas "in loco" antes da execução dos projetos.
*Qualquer alteração do projeto só poderá ser feita com autorização do Setor de Projetos e Obras do SESC.

Desenho: MAI
Escala: 1/20
Data: ABR/2024
Prancha: 01/01