
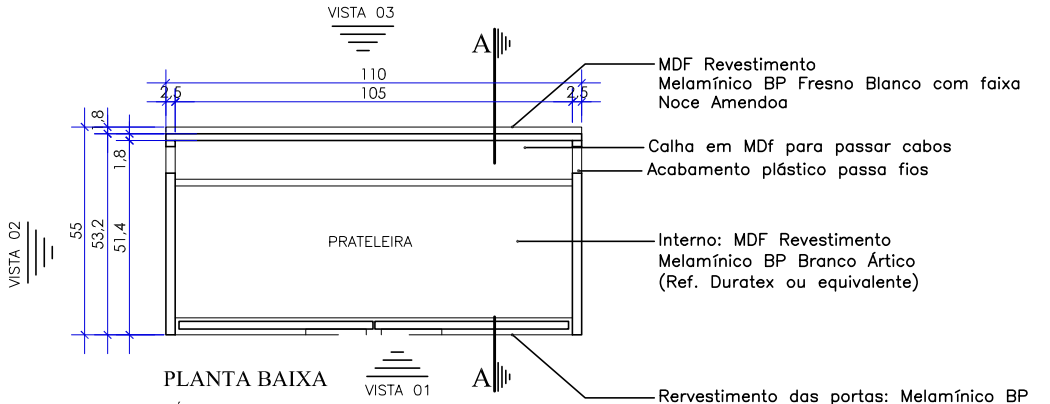


PLANTA BAIXA

NÍVEL 70


ESCALA - 1:20

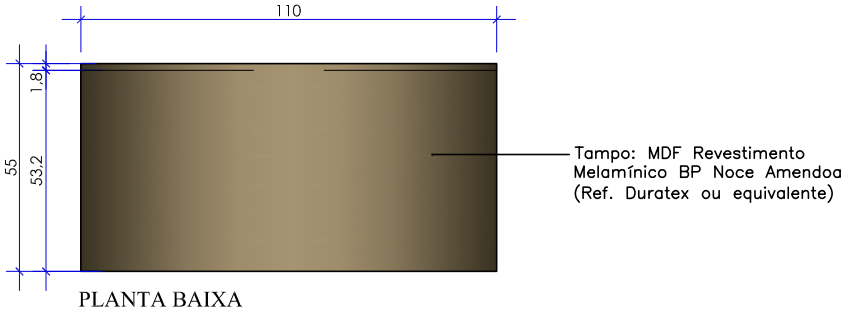

PLANTA BAIXA


NÍVEL 75

ESCALA - 1:20

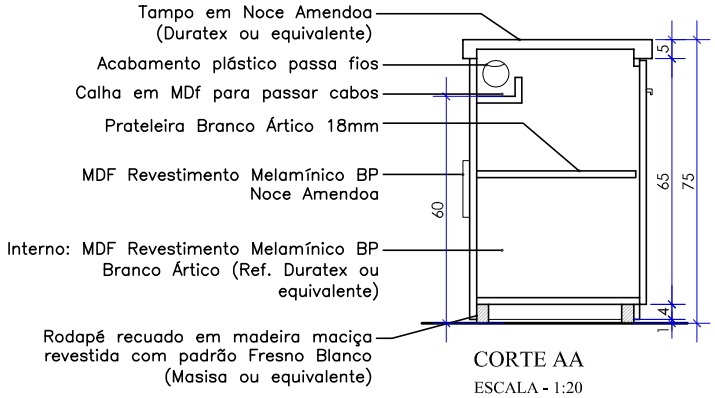


CORTE AA

ESCALA - 1:20

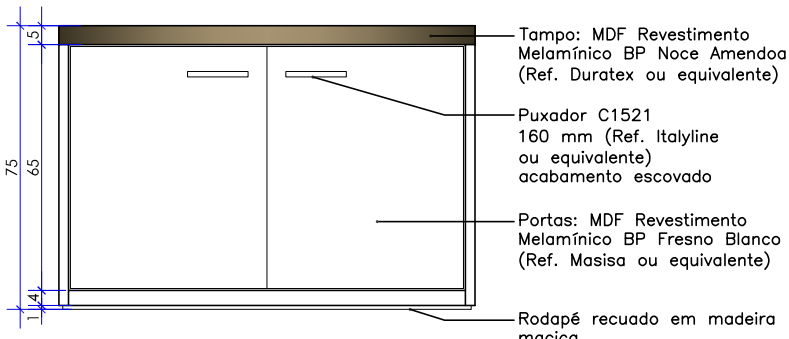

VISTA 01

ESCALA - 1:20

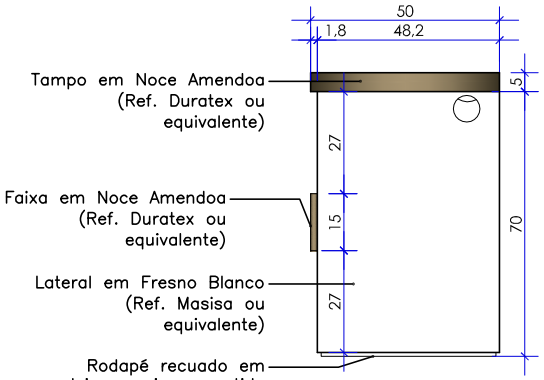

VISTA 02

ESCALA - 1:20

SERVICO SOCIAL DO COMÉRCIO
DEPARTAMENTO REGIONAL
GERÊNCIA DE INFRAENTRUTURA – GIN
Rua Felipe Schmidt, 785–Centro–Florianópolis–CEP 88010–002

Projeto: M06 – ARMÁRIO BAIXO COM DUAS PORTAS

PLANTA BAIXA – VISTA – CORTE

*Todas as medidas devem ser conferidas "in loco" antes da execução dos projetos.
*Qualquer alteração do projeto só poderá ser feita com autorização do Setor de Projetos e Obras do SESC.

Desenho: MAI
Escala: 1/20
Data: ABR/2024
Prancha: 01/02